บันทึกข้อตกลงเพิ่มเติม (ครั้งที่ ๒)
แนบท้ายสัญญา เลขที่ ๑/๒๕๖๑ ลงวันที่ ๑๒ กรกฎาคม ๒๕๖๑
โครงการก่อสร้างอาคารผู้โดยสารขาเข้า-ขาออก พร้อมห้องน้ำ และอาคารที่ทำการแพทย์ตรวจคนเข้าเมือง

.....

บันทึกฉบับนี้จัดทำขึ้น ณ กองบังคับการตรวจคนเข้าเมือง ๔ เลขที่ ๒๓๙ หมู่ ๓ ตำบลสำราญ อำเภอเมือง จังหวัดขอนแก่น เมื่อวันที่ ๒๐ เดือน มีนาคม พ.ศ. ๒๕๖๒ เพื่อเป็นหลักฐานระหว่างสำนักงานตำรวจแห่งชาติ โดยพลตำรวจตรี ณัฐวัฒน์ การดี ตำแหน่ง ผู้บังคับการตรวจคนเข้าเมือง ๔ ผู้มีอำนาจลงนามในบันทึกข้อตกลงเพิ่มเติม ตามคำสั่งสำนักงานตรวจคนเข้าเมือง ที่ ๒๓๐/๒๕๖๑ ลงวันที่ ๒๒ ตุลาคม พ.ศ. ๒๕๖๑ เรื่อง การมอบอำนาจการจัดซื้อจัดจ้างและการบริหารพัสดุในสำนักงานตรวจคนเข้าเมือง ซึ่งต่อไปนี้ในสัญญาเรียกว่า "ผู้ว่าจ้าง" ฝ่ายหนึ่ง กับกิจการร่วมค้า ห้างหุ้นส่วนจำกัด มุกดารวมกิจ และบริษัท ดีเลิศมุกดาหาร จำกัด โดยห้างหุ้นส่วนจำกัด มุกดารวมกิจ จดทะเบียนเป็นนิติบุคคล ณ สำนักงานทะเบียนหุ้นส่วนบริษัทจังหวัดมุกดาหาร มีสำนักงานใหญ่อยู่บ้านเลขที่ ๕๐/๓ ถนนชยางกูร ก ตำบลมุกดาหาร อำเภอเมืองมุกดาหาร จังหวัดมุกดาหาร โดยนายนิธิวรุฒม์ อธิรัชต์ธนผล ผู้มีอำนาจลงนามผูกพันนิติบุคคล ปรากฏตามหนังสือรับรองของสำนักงานทะเบียนหุ้นส่วนจังหวัดมุกดาหาร ที่ มห.๐๐๐๔๕๙ ลงวันที่ ๒๐ เมษายน ๒๕๖๑ และบริษัท ดีเลิศมุกดาหาร จำกัด จดทะเบียนเป็นนิติบุคคล ณ สำนักงานทะเบียนหุ้นส่วนบริษัทจังหวัดมุกดาหาร มีสำนักงานใหญ่ อยู่บ้านเลขที่ ๘๐/๖ ถนนสมุทรศักดารักษ์ ตำบลศรีบุญเรือง อำเภอเมืองมุกดาหาร จังหวัดมุกดาหาร โดยนางสาวศิรธนันต์ อธิรัชต์ธนผล ผู้มีอำนาจลงนามผูกพันนิติบุคคล ปรากฏตามหนังสือรับรองของสำนักงานทะเบียนหุ้นส่วนจังหวัดมุกดาหาร ที่ มห.๐๐๐๒๖๔ ลงวันที่ ๑๓ มีนาคม ๒๕๖๑ ได้ทำสัญญาร่วมทุน คือ กิจการร่วมค้า ห้างหุ้นส่วนจำกัด มุกดารวมกิจ และบริษัท ดีเลิศมุกดาหาร จำกัด มีสำนักงานใหญ่อยู่บ้านเลขที่ ๘๐/๖ ถนนสมุทรศักดารักษ์ ตำบลศรีบุญเรือง อำเภอเมืองมุกดาหาร จังหวัดมุกดาหาร โดยนางสาวศิรธนันต์ อธิรัชต์ธนผล ผู้มีอำนาจลงนามผูกพันนิติบุคคล ได้มอบอำนาจให้แก่นางสาวพรวิชุดา ขันติยะ หมายเลขประจำตัวประชาชน ๑๔๙๐๖ ๐๐๐๔๐ ๐๙๑ อยู่บ้านเลขที่ ๘๐/๕ ถนนสุทธิมรรค ตำบลศรีบุญเรือง อำเภอเมืองมุกดาหาร จังหวัดมุกดาหาร ปรากฏตามหนังสือมอบอำนาจ ลงวันที่ ๑๒ มีนาคม ๒๕๖๒ แนบท้ายสัญญานี้ ซึ่งต่อไปในสัญญานี้เรียกว่า "ผู้รับจ้าง" อีกฝ่ายหนึ่ง

เพื่อแสดงว่า ตามที่สำนักงานตำรวจแห่งชาติ โดยตรวจคนเข้าเมืองจังหวัดมุกดาหาร กองบังคับการตรวจคนเข้าเมือง ๔ ได้ทำสัญญาจ้างก่อสร้างโครงการก่อสร้างอาคารผู้โดยสารขาเข้า-ขาออก พร้อมห้องน้ำ และอาคารที่ทำการแพทย์ตรวจคนเข้าเมือง ตามข้อกำหนดในสัญญา เลขที่ ๑/๒๕๖๑ ลงวันที่ ๑๒ กรกฎาคม ๒๕๖๑ ระยะเวลาก่อสร้างตามสัญญา ๓๖๕ วัน เริ่มต้นสัญญาวันที่ ๑๖ กรกฎาคม ๒๕๖๑ และสิ้นสุดสัญญาวันที่ ๑๕ กรกฎาคม ๒๕๖๒ วงเงินในสัญญาทั้งสิ้น ๒๑,๔๔๐,๐๐๐.-บาท (ยี่สิบเอ็ดล้านสี่แสนสี่หมื่นบาทถ้วน)

คู่สัญญาได้ตกลงกันลงนามเปลี่ยนแปลงสัญญาตามเหตุผลความจำเป็น และเพื่อประโยชน์ของทางราชการดังนี้

๑. ให้ใช้แบบรูปรายการ (Shop Drawing) ทางเชื่อมอาคาร โครงการก่อสร้างอาคารผู้โดยสารขาเข้า-ขาออก พร้อมห้องน้ำ และอาคารที่ทำการแพทย์ตรวจคนเข้าเมือง พร้อมรายการเปรียบเทียบราคาปรับลด-ปรับเพิ่ม จัดทำโดยกิจการร่วมค้า ห้างหุ้นส่วนจำกัด มุกดารวมกิจ และบริษัท ดีเลิศมุกดาหาร จำกัด ลงวันที่ ๔ มีนาคม ๒๕๖๒

พลตำรวจตรี ผู้ว่าจ้าง
(ณัฐวัฒน์ การดี)
ผู้บังคับการตรวจคนเข้าเมือง ๔

ผู้รับจ้าง
(นางสาวพรวิชุดา ขันติยะ)
ผู้รับมอบอำนาจ
กิจการร่วมค้า ห้างหุ้นส่วนจำกัด มุกดารวมกิจ
และบริษัท ดีเลิศมุกดาหาร จำกัด

จำนวนทั้งสิ้น ๗ แผ่น เป็นเอกสารอันเป็นส่วนหนึ่งของสัญญาเลขที่ ๑/๒๕๖๑ ลงวันที่ ๑๒ กรกฎาคม ๒๕๖๑

๒. รวมมูลค่างานเพิ่มขึ้นมากกว่ามูลค่างานลดลง เป็นเงินทั้งสิ้น ๑๕,๓๕๐.๔๘ บาท (หนึ่งหมื่นห้า-พันสามร้อยห้าสิบบาทสี่สิบแปดสตางค์) โดยผู้รับจ้างยินดีทำงานตามแบบรูปรายการที่แก้ไขใหม่นี้ โดยไม่ประสงค์เรียกร้องเงินเพิ่มจากผู้ว่าจ้างแต่อย่างใด

๓. รายละเอียดอื่นๆ ให้เป็นไปตามสัญญาเดิมทุกประการ ทั้งสองฝ่ายยินยอมให้ถือบันทึกข้อตกลงเพิ่มเติม (ครั้งที่ ๒) แนบท้ายสัญญา เลขที่ ๑/๒๕๖๑ ลงวันที่ ๑๒ กรกฎาคม ๒๕๖๑ นี้ เป็นส่วนหนึ่งของสัญญาจ้าง

บันทึกข้อตกลงฉบับนี้ ถือเป็นส่วนหนึ่งของสัญญาเดิม โดยจัดทำขึ้นเป็นสองฉบับ มีข้อความตรงกันทุกประการ คู่สัญญาได้อ่านและเข้าใจข้อความโดยละเอียดแล้ว จึงได้ลงลายมือชื่อพร้อมประทับตรา (ถ้ามี) ไว้เป็นหลักฐานต่อหน้าพยาน และคู่สัญญาต่างยึดถือไว้ฝ่ายละฉบับ

(ลงชื่อ) พลตำรวจตรี ผู้ว่าจ้าง
(ณัฐวัฒน์ การดี)
ผู้บังคับการตรวจคนเข้าเมือง ๔

(ลงชื่อ) ผู้รับจ้าง
(นางสาวพรวิชุดา ขันติยะ)
ผู้รับมอบอำนาจ
กิจการร่วมค้า ห้างหุ้นส่วนจำกัด มุกดารวมกิจ
และบริษัท ดีเลิศมุกดาหาร จำกัด

(ลงชื่อ) พันตำรวจเอก พยาน
(ชนะพณ สุวรรณศรีนนท์)
ผู้กำกับการตรวจคนเข้าเมืองจังหวัดมุกดาหาร

(ลงชื่อ) ร้อยตำรวจเอก พยาน
(โตมร ปานะโปย)
รองสารวัตรตรวจคนเข้าเมืองจังหวัดร้อยเอ็ด
ปฏิบัติราชการตรวจคนเข้าเมืองจังหวัดมุกดาหาร

บันทึกข้อตกลงเพิ่มเติม (ครั้งที่ ๒)
แนบท้ายสัญญา เลขที่ ๑/๒๕๖๑ ลงวันที่ ๑๒ กรกฎาคม ๒๕๖๑
โครงการก่อสร้างอาคารผู้โดยสารขาเข้า-ขาออก พร้อมห้องน้ำ และอาคารที่ทำการแพทย์ตรวจคนเข้าเมือง

.....

บันทึกฉบับนี้จัดทำขึ้น ณ กองบังคับการตรวจคนเข้าเมือง ๔ เลขที่ ๒๓๙ หมู่ ๓ ตำบลสำราญ อำเภอเมือง จังหวัดขอนแก่น เมื่อวันที่ ๒๐ เดือน มีนาคม พ.ศ. ๒๕๖๒ เพื่อเป็นหลักฐานระหว่างสำนักงานตำรวจแห่งชาติ โดยพลตำรวจตรี ณัฐวัฒน์ การดี ตำแหน่ง ผู้บังคับการตรวจคนเข้าเมือง ๔ ผู้มีอำนาจลงนามในบันทึกข้อตกลงเพิ่มเติม ตามคำสั่งสำนักงานตรวจคนเข้าเมือง ที่ ๒๓๐/๒๕๖๑ ลงวันที่ ๒๒ ตุลาคม พ.ศ. ๒๕๖๑ เรื่อง การมอบอำนาจการจัดซื้อจัดจ้างและการบริหารพัสดุในสำนักงานตรวจคนเข้าเมือง ซึ่งต่อไปนี้ในสัญญาเรียกว่า "ผู้ว่าจ้าง" ฝ่ายหนึ่ง กับกิจการร่วมค้า ห้างหุ้นส่วนจำกัด มุกดารวมกิจ และบริษัท ดีเลิศมุกดาหาร จำกัด โดยห้างหุ้นส่วนจำกัด มุกดารวมกิจ จดทะเบียนเป็นนิติบุคคล ณ สำนักงานทะเบียนหุ้นส่วนบริษัทจังหวัดมุกดาหาร มีสำนักงานใหญ่อยู่บ้านเลขที่ ๕๐/๓ ถนนชยางกูร ก ตำบลมุกดาหาร อำเภอเมืองมุกดาหาร จังหวัดมุกดาหาร โดยนายนิธิวรุตม์ อธิรัชต์ธนผล ผู้มีอำนาจลงนามผูกพันนิติบุคคล ปรากฏตามหนังสือรับรองของสำนักงานทะเบียนหุ้นส่วนจังหวัดมุกดาหาร ที่ มห.๐๐๐๔๕๙ ลงวันที่ ๒๐ เมษายน ๒๕๖๑ และบริษัท ดีเลิศมุกดาหาร จำกัด จดทะเบียนเป็นนิติบุคคล ณ สำนักงานทะเบียนหุ้นส่วนบริษัทจังหวัดมุกดาหาร มีสำนักงานใหญ่ อยู่บ้านเลขที่ ๘๐/๖ ถนนสมุทรศักดารักษ์ ตำบลศรีบุญเรือง อำเภอเมืองมุกดาหาร จังหวัดมุกดาหาร โดยนางสาวศิรธนันต์ อธิรัชต์ธนผล ผู้มีอำนาจลงนามผูกพันนิติบุคคล ปรากฏตามหนังสือรับรองของสำนักงานทะเบียนหุ้นส่วนจังหวัดมุกดาหาร ที่ มห.๐๐๐๒๖๔ ลงวันที่ ๑๓ มีนาคม ๒๕๖๑ ได้ทำสัญญาร่วมทุน คือ กิจการร่วมค้า ห้างหุ้นส่วนจำกัด มุกดารวมกิจ และบริษัท ดีเลิศมุกดาหาร จำกัด มีสำนักงานใหญ่อยู่บ้านเลขที่ ๘๐/๖ ถนนสมุทรศักดารักษ์ ตำบลศรีบุญเรือง อำเภอเมืองมุกดาหาร จังหวัดมุกดาหาร โดยนางสาวศิรธนันต์ อธิรัชต์ธนผล ผู้มีอำนาจลงนามผูกพันนิติบุคคล ได้มอบอำนาจให้แก่นางสาวพรวิชุดา ขันติยะ หมายเลขประจำตัวประชาชน ๑๔๙๐๖ ๐๐๐๔๐ ๐๙๑ อยู่บ้านเลขที่ ๘๐/๕ ถนนสุทธิมรรค ตำบลศรีบุญเรือง อำเภอเมืองมุกดาหาร จังหวัดมุกดาหาร ปรากฏตามหนังสือมอบอำนาจ ลงวันที่ ๑๒ มีนาคม ๒๕๖๒ แนบท้ายสัญญานี้ ซึ่งต่อไปในสัญญานี้เรียกว่า "ผู้รับจ้าง" อีกฝ่ายหนึ่ง

เพื่อแสดงว่า ตามที่สำนักงานตำรวจแห่งชาติ โดยตรวจคนเข้าเมืองจังหวัดมุกดาหาร กองบังคับการตรวจคนเข้าเมือง ๔ ได้ทำสัญญาจ้างก่อสร้างโครงการก่อสร้างอาคารผู้โดยสารขาเข้า-ขาออก พร้อมห้องน้ำ และอาคารที่ทำการแพทย์ตรวจคนเข้าเมือง ตามข้อกำหนดในสัญญา เลขที่ ๑/๒๕๖๑ ลงวันที่ ๑๒ กรกฎาคม ๒๕๖๑ ระยะเวลาก่อสร้างตามสัญญา ๓๖๕ วัน เริ่มต้นสัญญาวันที่ ๑๖ กรกฎาคม ๒๕๖๑ และสิ้นสุดสัญญาวันที่ ๑๕ กรกฎาคม ๒๕๖๒ วงเงินในสัญญาทั้งสิ้น ๒๑,๔๔๐,๐๐๐.-บาท (ยี่สิบเอ็ดล้านสี่แสนสี่หมื่นบาทถ้วน)

คู่สัญญาได้ตกลงกันลงนามเปลี่ยนแปลงสัญญาตามเหตุผลความจำเป็น และเพื่อประโยชน์ของทางราชการดังนี้

๑. ให้ใช้แบบรูปรายการ (Shop Drawing) ทางเชื่อมอาคาร โครงการก่อสร้างอาคารผู้โดยสารขาเข้า-ขาออก พร้อมห้องน้ำ และอาคารที่ทำการแพทย์ตรวจคนเข้าเมือง พร้อมรายการเปรียบเทียบราคาปรับลด-ปรับเพิ่ม จัดทำโดยกิจการร่วมค้า ห้างหุ้นส่วนจำกัด มุกดารวมกิจ และบริษัท ดีเลิศมุกดาหาร จำกัด ลงวันที่ ๔ มีนาคม ๒๕๖๒

พลตำรวจตรี ผู้ว่าจ้าง
(ณัฐวัฒน์ การดี)
ผู้บังคับการตรวจคนเข้าเมือง ๔

ผู้รับจ้าง
(นางสาวพรวิชุดา ขันติยะ)
ผู้รับมอบอำนาจ
กิจการร่วมค้า ห้างหุ้นส่วนจำกัด มุกดารวมกิจ
และบริษัท ดีเลิศมุกดาหาร จำกัด

จำนวนทั้งสิ้น ๗ แผ่น เป็นเอกสารอันเป็นส่วนหนึ่งของสัญญาเลขที่ ๑/๒๕๖๑ ลงวันที่ ๑๒ กรกฎาคม ๒๕๖๑

๒. รวมมูลค่างานเพิ่มขึ้นมากกว่ามูลค่างานลดลง เป็นเงินทั้งสิ้น ๑๕,๓๕๐.๔๘ บาท (หนึ่งหมื่นห้าพันสามร้อยห้าสิบบาทสี่สิบแปดสตางค์) โดยผู้รับจ้างยินดีทำงานตามแบบรูปรายการที่แก้ไขใหม่นี้ โดยไม่ประสงค์เรียกร้องเงินเพิ่มจากผู้ว่าจ้างแต่อย่างใด

๓. รายละเอียดอื่นๆ ให้เป็นไปตามสัญญาเดิมทุกประการ ทั้งสองฝ่ายยินยอมให้ถือบันทึกข้อตกลงเพิ่มเติม (ครั้งที่ ๒) แนบท้ายสัญญา เลขที่ ๑/๒๕๖๑ ลงวันที่ ๑๒ กรกฎาคม ๒๕๖๑ นี้ เป็นส่วนหนึ่งของสัญญาจ้าง

บันทึกข้อตกลงฉบับนี้ ถือเป็นส่วนหนึ่งของสัญญาเดิม โดยจัดทำขึ้นเป็นสองฉบับ มีข้อความตรงกันทุกประการ คู่สัญญาได้อ่านและเข้าใจข้อความโดยละเอียดแล้ว จึงได้ลงลายมือชื่อพร้อมประทับตรา (ถ้ามี) ไว้เป็นหลักฐานต่อหน้าพยาน และคู่สัญญาต่างยึดถือไว้ฝ่ายละฉบับ

(ลงชื่อ) พลตำรวจตรี ผู้ว่าจ้าง
(ณัฐวัฒน์ การดี)
ผู้บังคับการตรวจคนเข้าเมือง ๔

(ลงชื่อ) ผู้รับจ้าง
(นางสาวพรวิชุดา ขันติยะ)
ผู้รับมอบอำนาจ
กิจการร่วมค้า ห้างหุ้นส่วนจำกัด มุกดารวมกิจ
และบริษัท ดีเลิศมุกดาหาร จำกัด

(ลงชื่อ) พันตำรวจเอก พยาน
(ชนะพณ สุวรรณศรีนนท์)
ผู้กำกับการตรวจคนเข้าเมืองจังหวัดมุกดาหาร

(ลงชื่อ) ร้อยตำรวจเอก พยาน
(โตมร ปานะโปย)
รองสารวัตรตรวจคนเข้าเมืองจังหวัดร้อยเอ็ด
ปฏิบัติราชการตรวจคนเข้าเมืองจังหวัดมุกดาหาร

โครงการ

SHOP DRAWING ทางเชื่อมอาคาร
โครงการก่อสร้างอาคารผู้โดยสารขาเข้า– ขาออกพร้อมห้องน้ำ
และอาคารที่ทำการแพทย์ตรวจคนเข้าเมือง

จัดทำโดย

กิจการร่วมค้า หจก.มุกดารวมกิจ และ บ.ดีเลิศมุกดาหาร จำกัด

เลขที่ 80/6 ถ.ศักดารักษ์ ต.ศรีบุญเรือง
อ.เมืองมุกดาหาร จ.มุกดาหาร
โทรศัพท์/โทรสาร 042–612899
มือถือ 061–7896451, 095–9649289

แบบอาคารผู้โดยสารขาออกกับอาคารพักคอย(ผู้โดยสารขาออก)

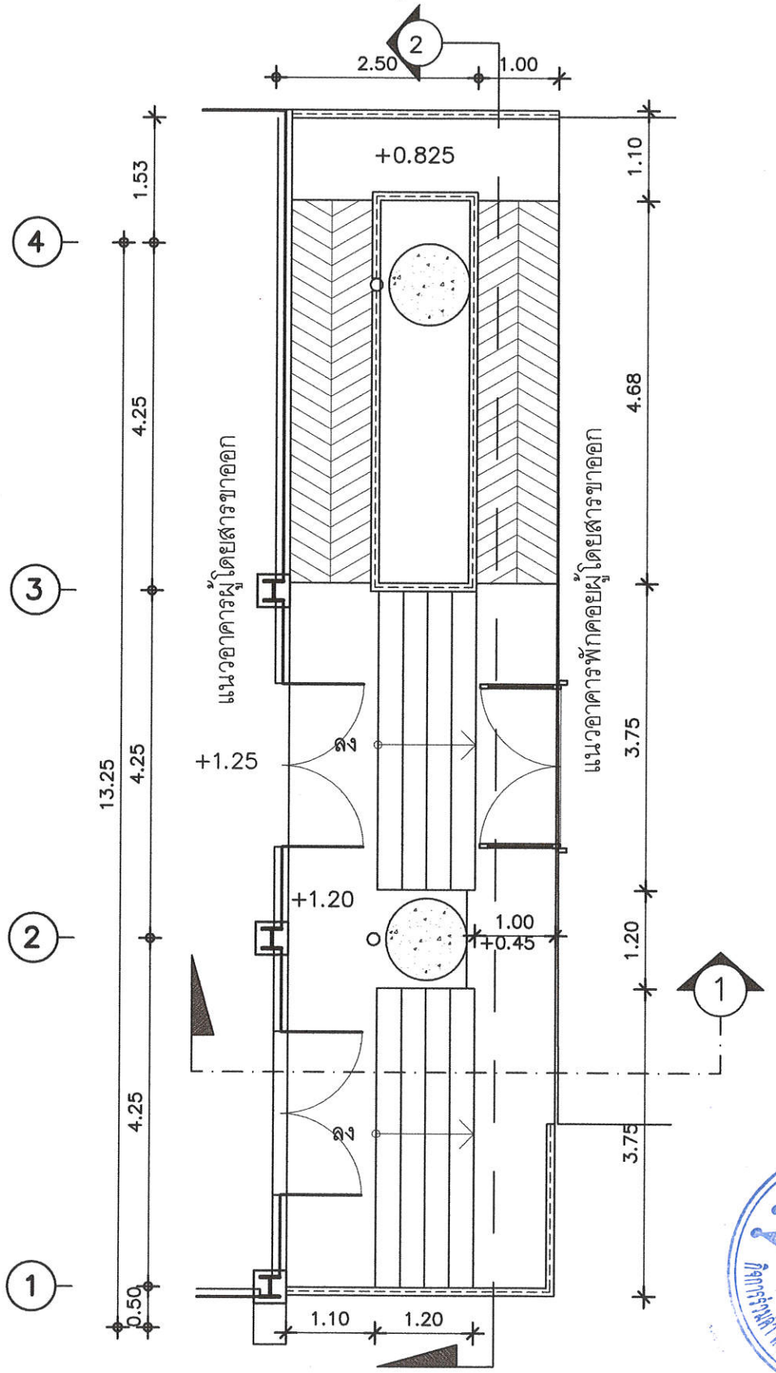

แปลนทางลาดอาคารผู้โดยสารขาออก

มาตราส่วน 1: 75

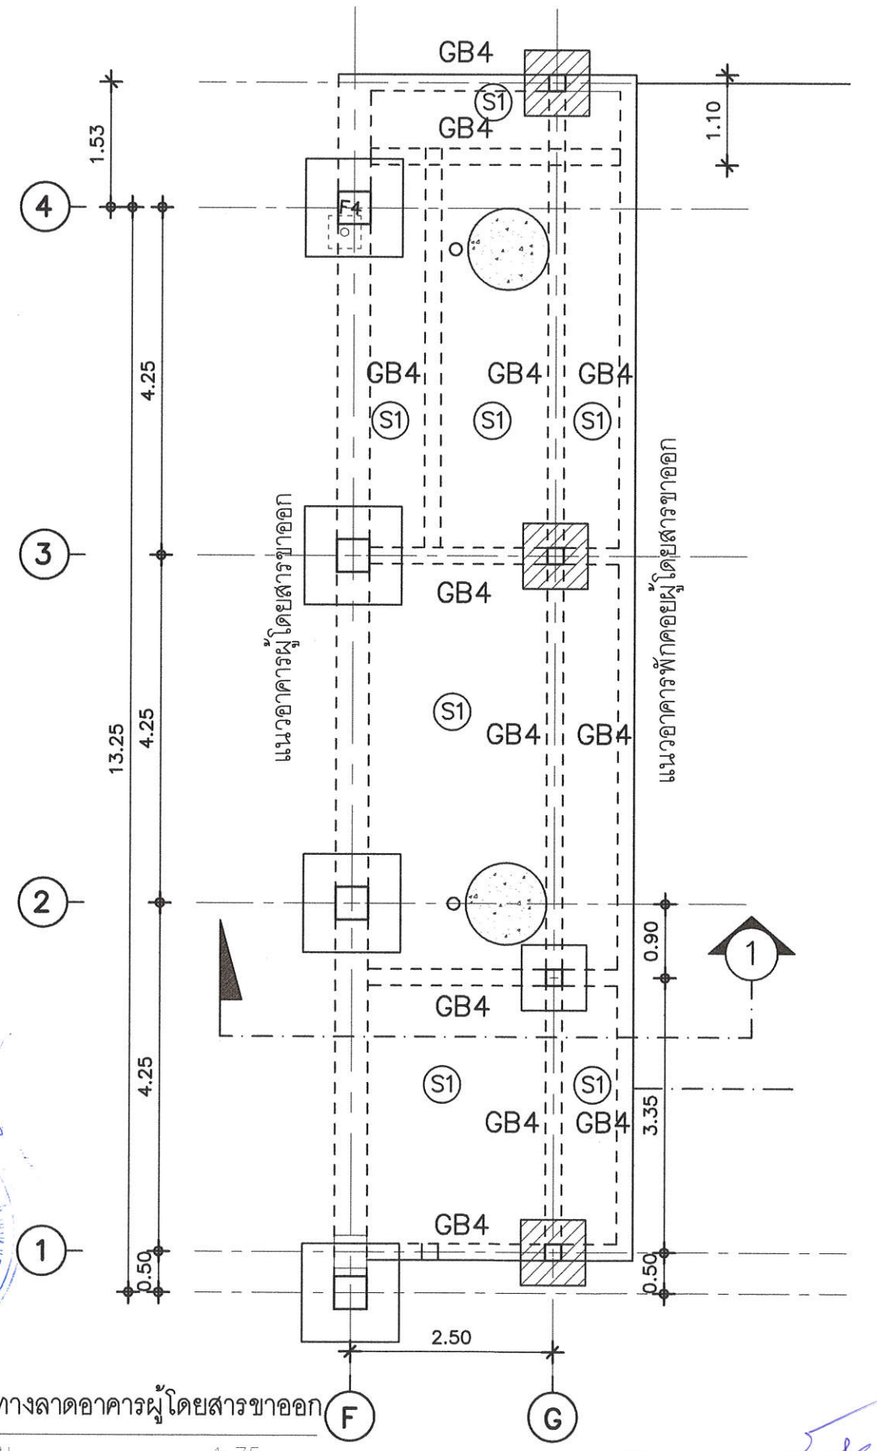

แปลนโครงสร้างทางลาดอาคารผู้โดยสารขาออก

มาตราส่วน 1: 75

แบบก่อสร้าง/SHOP DRAWING

กิจการร่วมค้า ทอท.มุกดาหารวมกิจ และ บ.ดีมิตรมุกดาหาร จำกัด

เลขที่ 80/6 ถ.ศักดาลัย์ ต.ศรีบุญเรือง อ.เมืองมุกดาหาร จ.มุกดาหาร
โทรศัพท์/โทรสาร 042-612899
มือถือ 061-7896451, 095-9649289

โครงการ :

ก่อสร้างอาคารผู้โดยสารขาเข้า-ขาออก พร้อมห้องน้ำ และอาคารที่ทำการแพทย์ตรวจคนเข้าเมือง

เจ้าของโครงการ :

ตรวจคนเข้าเมืองจังหวัดมุกดาหาร

กรรมการ อนุมัติ

ออกแบบโดย :

ออกแบบร่วม :

ที่ปรึกษาโครงการ :

สถาปนิก :

ภูมิสถาปนิก :

มัณฑนากร :

วิศวกรโครงสร้างและโยธา :

วิศวกรสุขาภิบาลและป้องกันอัคคีภัย :

วิศวกรไฟฟ้า :

วิศวกรเครื่องกลและระบบปรับอากาศ :

เขียนแบบ :

ประเภทงาน :

วันที่ : 4 มีนาคม 2562

เขียนแบบ : นายเชษฐพล คะวะนะ

แบบก่อสร้าง/SHOP DRAWING

แบบแสดง

แปลนทางลาดอาคารผู้โดยสารขาออก
โครงสร้างทางลาดอาคารผู้โดยสารขาออก

มาตราส่วน

ครั้งที่	รายการแก้ไข	อนุมัติวันที่
2	SHOP DRAWING	4/03/2562

หมายเหตุ : มิติต่างๆระบุเป็นเมตรทั้งหมดเป็นอย่างอื่น

รหัสแบบ หมายเลข

แผ่นที่ 1 / 5

แบบอาคารผู้โดยสารขาออกกับอาคารพักคอย(ผู้โดยสารขาออก)

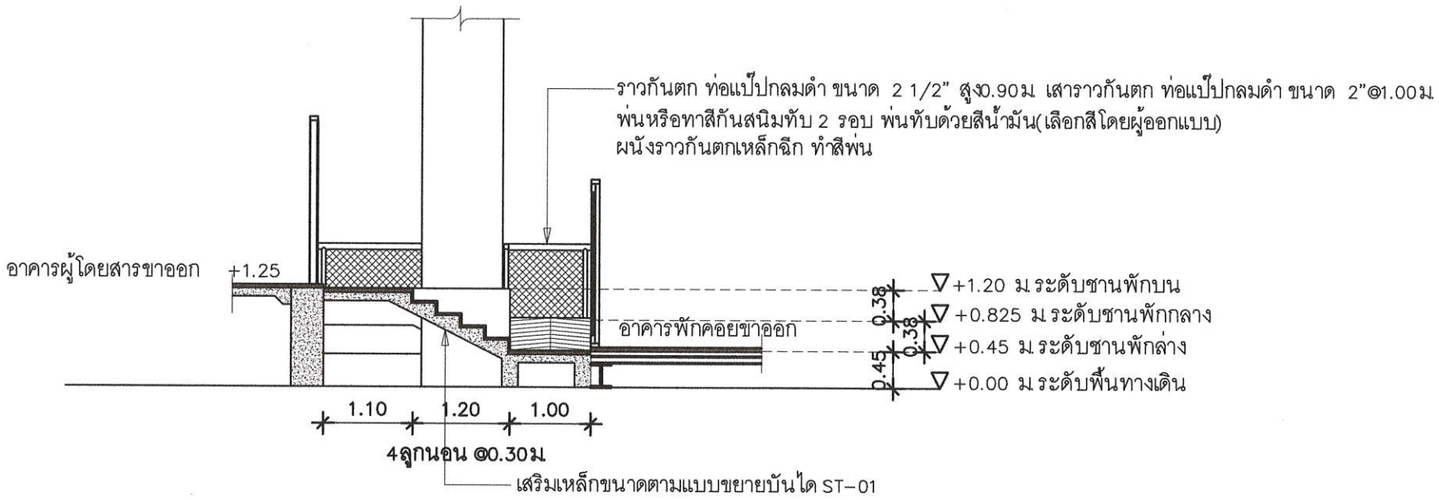

รูปตัด 1 ทางลาดอาคารผู้โดยสารขาออก

มาตราส่วน 1:75

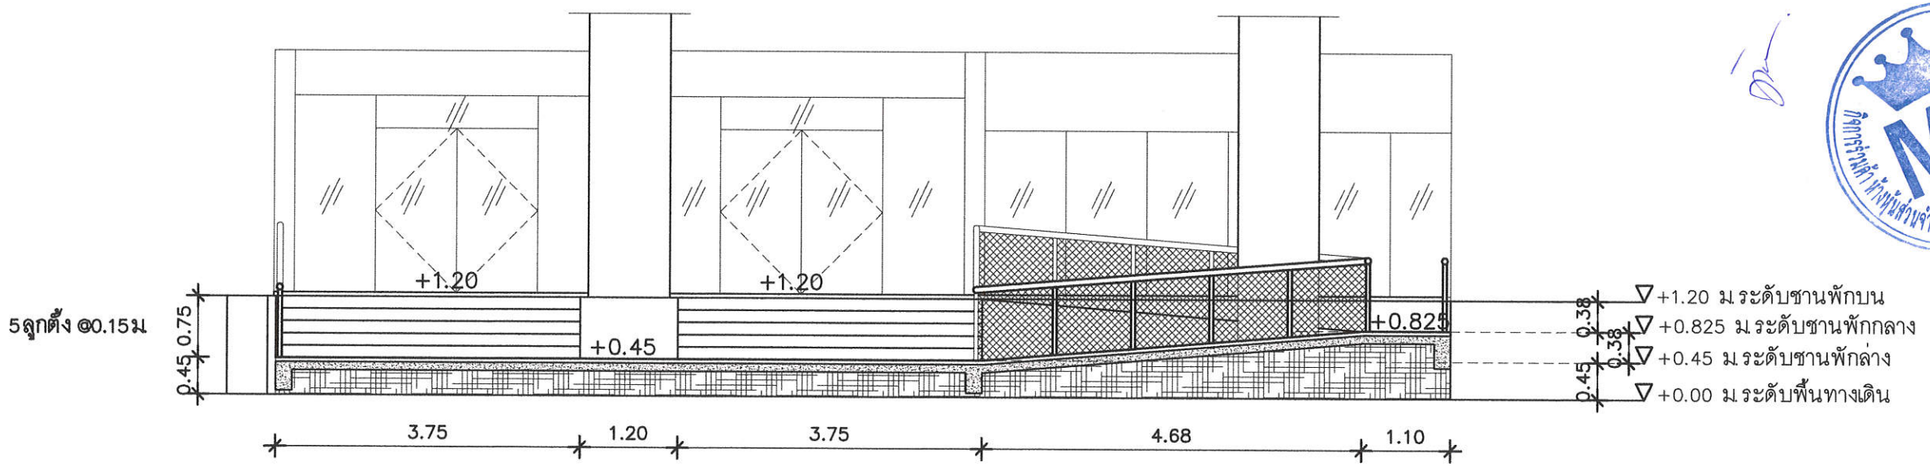

รูปตัด 2 ทางลาดอาคารผู้โดยสารขาออก

มาตราส่วน 1:75

แบบก่อสร้าง/SHOP DRAWING

กิจการร่วมค้า หจก.มุกดารวมกิจ และ บ.ดีเดิศมุกดาหาร จำกัด

เลขที่ 80/6 ถ.ศักดารักษ์ ต.ศรีบุญเรือง อ.เมืองมุกดาหาร จ.มุกดาหาร
โทรศัพท์/โทรสาร 042-612899
มือถือ 061-7896451, 095-9649289

โครงการ :
ก่อสร้างอาคารผู้โดยสารขาเข้า-ขาออก พร้อมห้องน้ำ และอาคารที่ทำการแพทย์ตรวจคนเข้าเมือง

เจ้าของโครงการ :
ตรวจคนเข้าเมืองจังหวัดมุกดาหาร

กรรมการ อนุมัติ

ออกแบบโดย :

ออกแบบร่วม :

ที่ปรึกษาโครงการ :

สถาปนิก :

ภูมิสถาปนิก :

มัณฑนากร :

วิศวกรโครงสร้างและโยธา :

วิศวกรสุขาภิบาลและป้องกันอัคคีภัย :

วิศวกรไฟฟ้า :

วิศวกรเครื่องกลและระบบปรับอากาศ :

เขียนแบบ :

ประเภทงาน :

วันที่ : 4 มีนาคม 2562

เขียนแบบ : นายเชษฐพล ตะวะนะ

แบบก่อสร้าง/SHOP DRAWING

แบบแสดง
รูปตัด 1 ทางลาดอาคารผู้โดยสารขาออก
รูปตัด 2 ทางลาดอาคารผู้โดยสารขาออก

มาตราส่วน

ครั้งที่	รายการแก้ไข	อนุมัติวันที่
2	SHOP DRAWING	4/03/2562

หมายเหตุ : มิติต่างๆระบุเป็นเมตรเว้นแต่เป็นอย่างอื่น

รหัสแบบ หมายเลข

แผ่นที่ 2 / 5

แบบทางเชื่อมอาคารผู้โดยสารขาเข้ากับอาคารพักคอย(ผู้โดยสารขาเข้า)

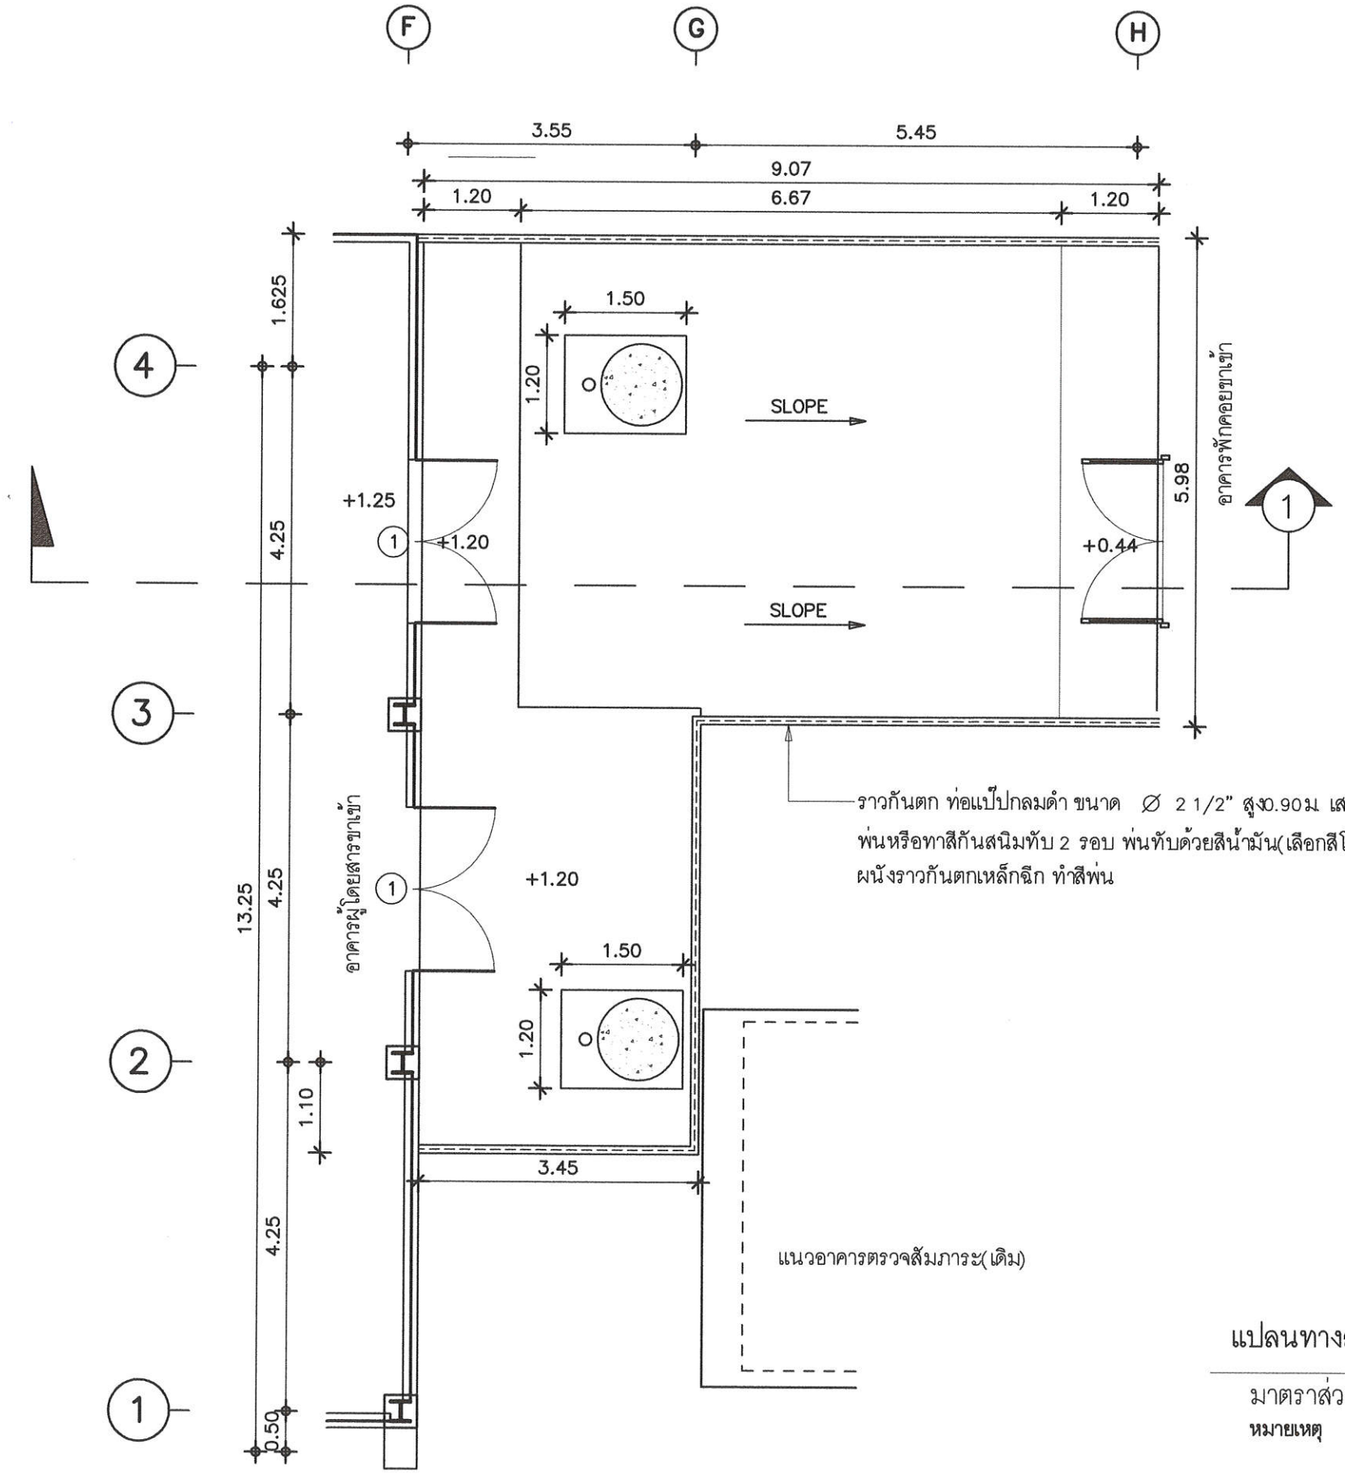

ราวกันตก ท่อแป๊ปกลมดำ ขนาด ∅ 2 1/2" สูง0.90ม เสาราวกันตก ท่อแป๊ปกลมดำ ขนาด ∅ 2"@1.00ม
พ่นหรือทาสีกันสนิมทับ 2 รอบ พ่นทับด้วยสีน้ำมัน(เลือกสีโดยผู้ออกแบบ)
ผนังราวกันตกเหล็กฉีก ทำสีพ่น

แนวอาคารตรวจสัมภาระ(เดิม)

แปลนทางลาดอาคารผู้โดยสารขาเข้า

มาตราส่วน 1:75

หมายเหตุ คานให้ใช้คาน GB4 (เดิม) พื้นใช้ S1 (เดิม)

แบบก่อสร้าง/SHOP DRAWING
กิจการร่วมค้า หจก.มุกดารวมกิจ และ บ.ดีเดิมมุกดาหาร จำกัด

เลขที่ 80/6 ถ.ศักดารักษ์ ต.ศรีบุญเรือง
อ.เมืองมุกดาหาร จ.มุกดาหาร
โทรศัพท์/โทรสาร 042-612899
มือถือ 061-7896451, 095-9649289

โครงการ :
ก่อสร้างอาคารผู้โดยสารขาเข้า-ขาออก พร้อมห้องน้ำ และอาคารที่ทำการแพทย์ตรวจคนเข้าเมือง

เจ้าของโครงการ :
ตรวจคนเข้าเมืองจังหวัดมุกดาหาร

กรรมการ อนุมัติ

ออกแบบโดย :

ออกแบบร่วม :

ที่ปรึกษาโครงการ :

สถาปนิก :

ภูมิสถาปนิก :

มัณฑนากร :

วิศวกรโครงสร้างและโยธา :

วิศวกรสุขาภิบาลและป้องกันอัคคีภัย :

วิศวกรไฟฟ้า :

วิศวกรเครื่องกลและระบบปรับอากาศ :

เขียนแบบ :

ประเภทงาน :

วันที่ : 4 มีนาคม 2562

เขียนแบบ : นายเชษฐพล ตะวะนะ

แบบก่อสร้าง/SHOP DRAWING

แบบแสดง
แปลนทางลาดอาคารผู้โดยสารขาเข้า

มาตราส่วน

ครั้งที่	รายการแก้ไข	อนุมัติวันที่
2	SHOP DRAWING	4/03/2562

หมายเหตุ : มิติต่างๆระบุเป็นเมตรเว้นแต่เป็นอย่างอื่น

รหัสแบบ

หมายเลข

แผ่นที่ 3 / 5

แบบทางเชื่อมอาคารผู้โดยสารขาเข้ากับอาคารพักคอย(ผู้โดยสารขาเข้า)

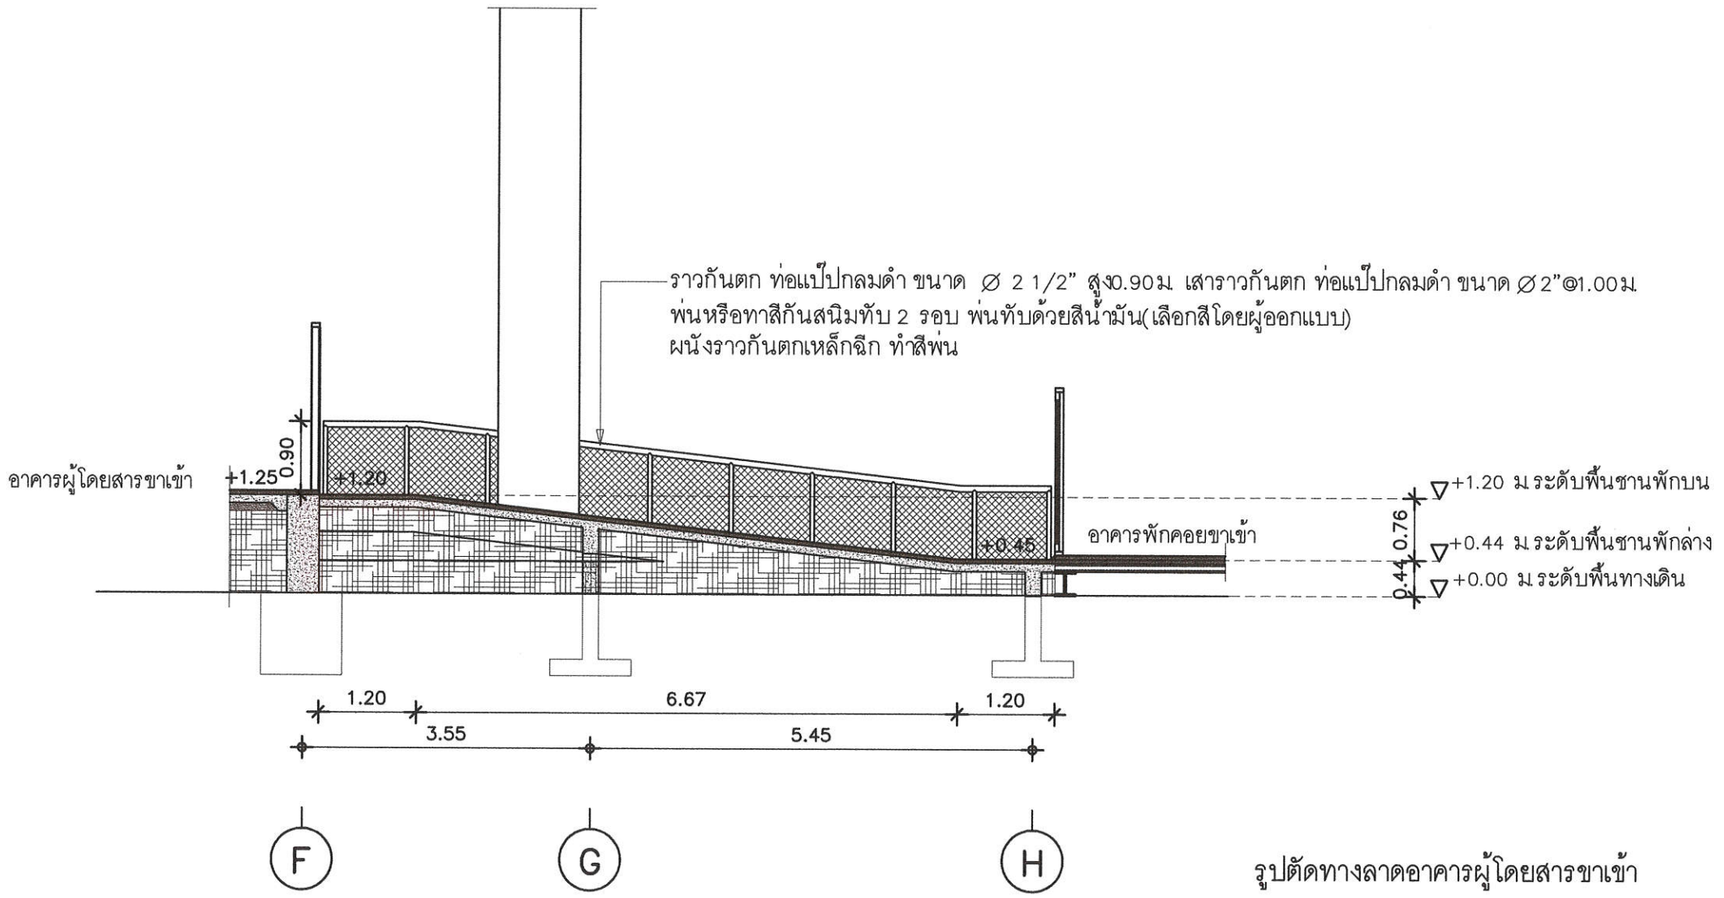

รูปตัดทางลาดอาคารผู้โดยสารขาเข้า

มาตราส่วน 1:75

แบบก่อสร้าง/SHOP DRAWING
กิจการร่วมค้า หจก.มุกดารวมกิจ
และ
บ.ดีเดิศมุกดาหาร จำกัด

เลขที่ 80/6 ถ.ศักดารักษ์ ต.ศรีบุญเรือง
อ.เมืองมุกดาหาร จ.มุกดาหาร
โทรศัพท์/โทรสาร 042-612899
มือถือ 061-7896451, 095-9649289

โครงการ :
ก่อสร้างอาคารผู้โดยสารขาเข้า-ขาออก พร้อมห้องน้ำ และอาคารที่ทำการแพทย์ตรวจคนเข้าเมือง

เจ้าของโครงการ :
ตรวจคนเข้าเมืองจังหวัดมุกดาหาร

กรรมการ อนุมัติ

ออกแบบโดย :

ออกแบบร่วม :

ที่ปรึกษาโครงการ :

สถาปนิก :

ภูมิสถาปนิก :

มัณฑนากร :

วิศวกรโครงสร้างและโยธา :

วิศวกรสุขาภิบาลและป้องกันอัคคีภัย :

วิศวกรไฟฟ้า :

วิศวกรเครื่องกลและระบบปรับอากาศ :

เขียนแบบ :

ประเภทงาน :

วันที่ : 4 มีนาคม 2562

เขียนแบบ : นายเชษฐพล ตะวะนะ

แบบก่อสร้าง/SHOP DRAWING

แบบแสดง
รูปตัดทางลาดอาคารผู้โดยสารขาเข้า

มาตราส่วน

ครั้งที่	รายการแก้ไข	อนุมัติวันที่
2	SHOP DRAWING	4/03/2562

หมายเหตุ : มิติต่างๆระบุเป็นเมตรเว้นแต่เป็นอย่างอื่น

รหัสแบบ

หมายเลข

แผ่นที่ 4 / 5

แบบทางลาดคนพิการอาคารแพทย์ตรวจคนเข้าเมืองจังหวัดมุกดาหาร

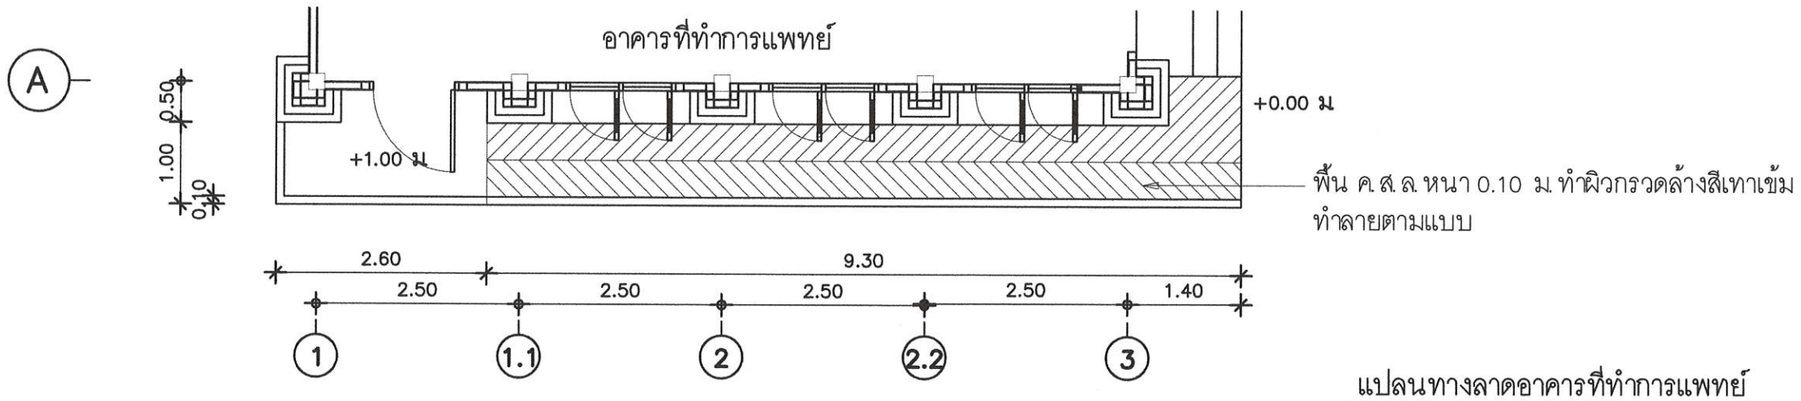

แปลนทางลาดอาคารที่ทำการแพทย์

มาตราส่วน 1:75

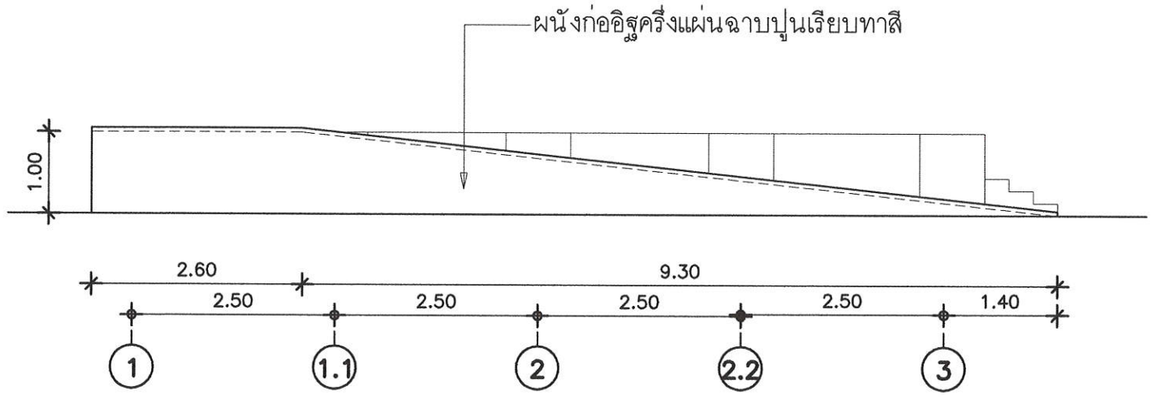

รูปด้านทางลาดอาคารที่ทำการแพทย์

มาตราส่วน 1:75

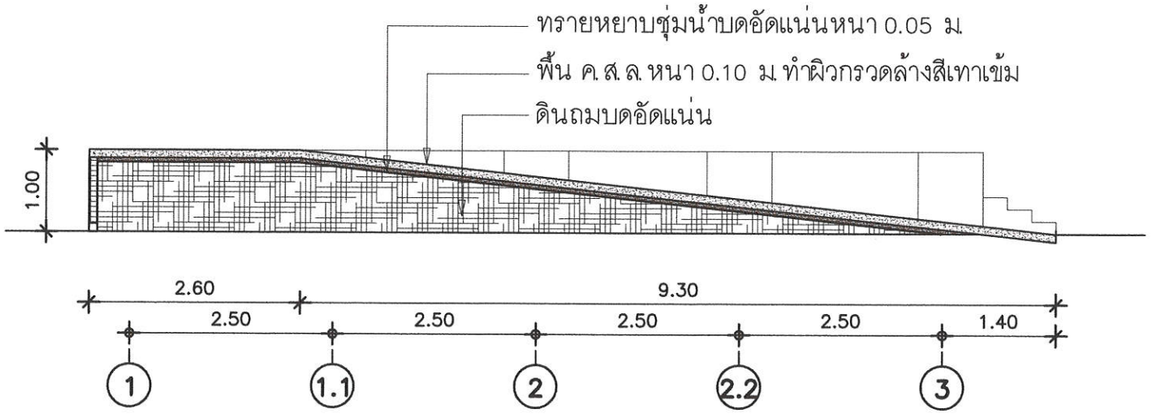

รูปตัดทางลาดอาคารที่ทำการแพทย์

มาตราส่วน 1:75

แบบก่อสร้าง/SHOP DRAWING
กิจการร่วมค้า หจก.มุกดารวมกิจ
และ
บ.ดีเดิสมุกดาหาร จำกัด

เลขที่ 80/6 ถ.ศักดารักษ์ ต.ศรีบุญเรือง
อ.เมืองมุกดาหาร จ.มุกดาหาร
โทรศัพท์/โทรสาร 042-612899
มือถือ 061-7896451, 095-9649289

โครงการ :
ก่อสร้างอาคารผู้โดยสารขาเข้า-ขาออก พร้อมห้องน้ำ และอาคารที่ทำการแพทย์ตรวจคนเข้าเมือง

เจ้าของโครงการ :
ตรวจคนเข้าเมืองจังหวัดมุกดาหาร

กรรมการ อนุมัติ

ออกแบบโดย :

ออกแบบร่วม :

ที่ปรึกษาโครงการ :

สถาปนิก :

ภูมิสถาปนิก :

มัณฑนากร :

วิศวกรโครงสร้างและโยธา :

วิศวกรสุขาภิบาลและป้องกันอัคคีภัย :

วิศวกรไฟฟ้า :

วิศวกรเครื่องกลและระบบปรับอากาศ :

เขียนแบบ :

ประเภทงาน :

วันที่ : 4 มีนาคม 2562

เขียนแบบ : นายเชษฐพล ตะวะนะ

แบบก่อสร้าง/SHOP DRAWING

แบบแสดง
แปลน, รูปด้าน, รูปตัด
ทางลาดอาคารที่ทำการแพทย์

มาตราส่วน

ครั้งที่	รายการแก้ไข	อนุมัติวันที่
2	SHOP DRAWING	4/03/2562

หมายเหตุ : มิติต่างๆระบุเป็นเมตรเว้นแต่เป็นอย่างอื่น

รหัสแบบ

หมายเลข

แผ่นที่ 5 / 5

รายการเปรียบเทียบราคาปรับลด-ปรับเพิ่ม ทางลาดอาคารผู้โดยสารขาเข้า-ขาออก,อาคารที่ทำการแพทย์

ลำดับที่	รายการ (งานปรับลด)	จำนวน	หน่วย	ราคาวัสดุสิ่งของ		ค่าแรงงาน		รวมเป็นเงิน	ลำดับที่	รายการ (งานปรับเพิ่ม)	จำนวน	หน่วย	ราคาวัสดุสิ่งของ		ค่าแรงงาน		รวมเป็นเงิน	หมายเหตุ
				ราคา/หน่วย	จำนวน	ราคา/หน่วย	จำนวน						ราคา/หน่วย	จำนวน	ราคา/หน่วย	จำนวน		
1	**ทางลาดอาคารผู้โยสารขาเข้า**								1	**แก้ไขทางลาดผู้โดยสารขาเข้า**								
1.1	ทรายหยาบบดอัดแน่น	3.11	ลบ.ม	250.00	777.50	90.00	279.90	1,057.40	1.1	ทรายหยาบบดอัดแน่น	3.11	ลบ.ม	250.00	777.50	90.00	279.90	1,057.40	
1.2	คอนกรีตโครงสร้าง ค.2 (1:2:4)	9.38	ลบ.ม	1,500.00	14,062.50	330.00	3,093.75	17,156.25	1.2	คอนกรีตโครงสร้าง ค.2 (1:2:4)	9.38	ลบ.ม	1,500.00	14,062.50	330.00	3,093.75	17,156.25	
1.3	ไม้แบบ	23.70	ตร.ม.	240.00	5,688.00	100.00	2,370.00	8,058.00	1.3	ไม้แบบ	23.70	ตร.ม.	240.00	5,688.00	100.00	2,370.00	8,058.00	
1.4	เหล็กเส้นกลม SR 24 Ø 6 มม.	62.61	กก.	20.00	1,252.20	4.10	256.70	1,508.90	1.4	เหล็กเส้นกลม SR 24 Ø 6 มม.	62.61	กก.	20.00	1,252.20	4.10	256.70	1,508.90	
1.5	เหล็กเส้นกลม SR 24 Ø 9มม.	434.13	กก.	17.50	7,597.28	4.10	1,779.93	9,377.21	1.5	เหล็กเส้นกลม SR 24 Ø 9มม.	434.13	กก.	17.50	7,597.28	4.10	1,779.93	9,377.21	
1.6	เหล็กเส้นข้ออ้อย SD 40 Ø 12 มม.	-	กก.	18.00	-	3.30	-	-	1.6	เหล็กเส้นข้ออ้อย SD 40 Ø 12 มม.	-	กก.	18.00	-	3.30	-	-	
1.7	เหล็กเส้นข้ออ้อย SD 40 Ø 16 มม.	299.82	กก.	18.00	5,396.76	3.30	989.41	6,386.17	1.7	เหล็กเส้นข้ออ้อย SD 40 Ø 16 มม.	299.82	กก.	18.00	5,396.76	3.30	989.41	6,386.17	
1.10	ตะปู	1.00	กก.	30.00	30.00		-	30.00	1.10	ตะปู	1.00	กก.	30.00	30.00		-	30.00	
1.11	ลวดผูกเหล็ก	10.00	กก.	30.00	300.00		-	300.00	1.11	ลวดผูกเหล็ก	10.00	กก.	30.00	300.00		-	300.00	
1.12	ผนังฉาบปูนเรียบทาสี	19.75	ตร.ม.	170.00	3,357.50	80.00	1,580.00	4,937.50	1.12	ผนังฉาบปูนเรียบทาสี	19.75	ตร.ม.	170.00	3,357.50	80.00	1,580.00	4,937.50	
1.13	พื้น ค.ส.ล.ผิวพื้นทำทรายล้าง	71.00	ตร.ม.	215.00	15,265.00	80.00	5,680.00	20,945.00	1.13	พื้น ค.ส.ล.ผิวพื้นทำทรายล้าง	75.00	ตร.ม.	215.00	16,125.00	80.00	6,000.00	22,125.00	
1.14	พื้นปูกระเบื้องแกรนิตโต้ ขนาด 0.80x0.80 ม. ชนิดกันลื่น	28.00	ม.	565.00	15,820.00	125.00	3,500.00	19,320.00	1.14	ราวกันตกเหล็กแป๊บกลมดำทำสีพ่นผนังเหล็กฉีกทำสีพ่น	23.50	ม.	525.00	12,337.50	250.00	5,875.00	18,212.50	
1.15	ราวกันตกเหล็กแป๊บกลมดำทำสีพ่นผนังเหล็กฉีกทำสีพ่น	23.24	ม.	525.00	12,201.00	250.00	5,810.00	18,011.00	2	**ทางลาดอาคารผู้โยสารขาออก**								
2	**ทางลาดอาคารผู้โยสารขาออก**								2.1	ทรายหยาบบดอัดแน่น	2.13	ลบ.ม	250.00	532.50	90.00	191.70	724.20	
2.1	ทรายหยาบบดอัดแน่น	2.49	ลบ.ม	250.00	622.50	90.00	224.10	846.60	2.2	คอนกรีตโครงสร้าง ค.2 (1:2:4)	7.71	ลบ.ม	1,500.00	11,565.00	330.00	2,544.30	14,109.30	
2.2	คอนกรีตโครงสร้าง ค.2 (1:2:4)	7.37	ลบ.ม	1,500.00	11,055.00	330.00	2,432.10	13,487.10	2.3	ไม้แบบ	34.46	ตร.ม.	240.00	8,270.40	100.00	3,446.00	11,716.40	
2.3	ไม้แบบ	23.88	ตร.ม.	240.00	5,731.20	100.00	2,388.00	8,119.20	2.4	เหล็กเส้นกลม SR 24 Ø 6 มม.	62.61	กก.	20.00	1,252.20	4.10	256.70	1,508.90	
2.4	เหล็กเส้นกลม SR 24 Ø 6 มม.	64.80	กก.	20.00	1,296.00	4.10	265.68	1,561.68	2.5	เหล็กเส้นกลม SR 24 Ø 9มม.	301.80	กก.	17.50	5,281.50	4.10	1,237.38	6,518.88	
2.5	เหล็กเส้นกลม SR 24 Ø 9มม.	329.30	กก.	17.50	5,762.75	4.10	1,350.13	7,112.88	2.6	เหล็กเส้นข้ออ้อย SD 40 Ø 12 มม.	231.83	กก.	18.00	4,172.94	3.30	765.04	4,937.98	
2.6	เหล็กเส้นข้ออ้อย SD 40 Ø 12 มม.	-	กก.	18.00	-	3.30	-	-	2.7	เหล็กเส้นข้ออ้อย SD 40 Ø 16 มม.	441.84	กก.	18.00	7,953.12	3.30	1,458.07	9,411.19	
2.7	เหล็กเส้นข้ออ้อย SD 40 Ø 16 มม.	300.00	กก.	18.00	5,400.00	3.30	990.00	6,390.00	2.8	ตะปู	1.50	กก.	30.00	45.00		-	45.00	
2.8	ตะปู	1.00	กก.	30.00	30.00		-	30.00	2.9	ลวดผูกเหล็ก	10.00	กก.	30.00	300.00		-	300.00	
2.9	ลวดผูกเหล็ก	7.00	กก.	30.00	210.00		-	210.00	2.10	ผนังฉาบปูนเรียบทาสี	9.63	ตร.ม.	170.00	1,637.10	80.00	770.40	2,407.50	
2.10	ผนังฉาบปูนเรียบทาสี	5.00	ตร.ม.	170.00	850.00	80.00	400.00	1,250.00	2.11	พื้น ค.ส.ล.ผิวพื้นทำทรายล้าง	49.50	ตร.ม.	215.00	10,642.50	80.00	3,960.00	14,602.50	
2.11	พื้น ค.ส.ล.ผิวพื้นทำทรายล้าง	49.84	ตร.ม.	215.00	10,715.60	80.00	3,987.20	14,702.80	2.12	ราวกันตกเหล็กแป๊บกลมดำทำสีพ่นผนังเหล็กฉีกทำสีพ่น	20.00	ม.	525.00	10,500.00	250.00	5,000.00	15,500.00	
2.12	ราวกันตกเหล็กแป๊บกลมดำทำสีพ่นผนังเหล็กฉีกทำสีพ่น	6.70	ม.	525.00	3,517.50	250.00	1,675.00	5,192.50	3	**แก้ไขเป็นทางลาดอาคารที่ทำการแพทย์**								
3	**บันไดอาคารที่ทำการแพทย์**								3.1	ทรายหยาบบดอัดแน่น	0.65	ลบ.ม	250.00	162.50	90.00	58.50	221.00	
3.1	ทรายหยาบบดอัดแน่น	0.24	ลบ.ม	250.00	60.00	90.00	21.60	81.60	3.2	คอนกรีตโครงสร้าง ค.2 (1:2:4)	1.31	ลบ.ม	1,500.00	1,965.00	330.00	432.30	2,397.30	
3.2	คอนกรีตโครงสร้าง ค.2 (1:2:4)	0.42	ลบ.ม	1,500.00	630.00	330.00	138.60	768.60	3.3	ตะแกรง wire mesh 6 มม.@0.25ม.	1.31	ลบ.ม	25.00	32.75	5.00	6.55	39.30	
3.3	ไม้แบบ	1.00	ตร.ม.	240.00	240.00	100.00	100.00	340.00	3.4	ผนังฉาบปูนเรียบทาสี	8.84	ตร.ม.	170.00	1,502.80	80.00	707.20	2,210.00	
3.4	เหล็กเส้นกลม SR 24 Ø 9มม.	9.98	กก.	17.50	174.65	4.10	40.92	215.57	3.5	พื้น ค.ส.ล.ผิวพื้นทำทรายล้าง	26.00	ตร.ม.	215.00	5,590.00	80.00	2,080.00	7,670.00	
3.5	เหล็กเส้นข้ออ้อย SD 40 Ø 12 มม.	75.48	กก.	18.00	1,358.64	3.30	249.08	1,607.72										
3.6	พื้น ค.ส.ล.ผิวพื้นทำทรายล้าง	3.00	ตร.ม.	215.00	645.00	80.00	240.00	885.00										
3.7	งานภูมิทัศน์(ปลูกต้นไม้พุ่ม)	5.00	ตร.ม.	250.00	1,250.00	-	-	1,250.00										
	รวมเป็นเงิน							171,138.68		**รวมเป็นเงิน**							183,468.38	
	FACTOR F	1.2450						41,928.98		FACTOR F	1.2450						44,949.75	
	สรุปรวม							213,067.65		**สรุปรวม**							228,418.13	

สรุปงานเพิ่มมากกว่างานลด เป็นจำนวนเงิน 15,350.48 **บาท**

ทั้งนี้ - คิดราคาเปรียบเทียบจากบัญชีแสดงปริมาณวัสดุและราคาของผู้รับจ้างในคู่สัญญา และราคาวัสดุท้องถิ่นจังหวัดมุกดาหาร กระทรวงพาณิชย์
- เพื่อประโยชน์แก่ทางราชการผู้รับจ้างยินดีดำเนินการตามความเห็นของช่างผู้ควบคุมงานและกรรมการตรวจรับพัสดุ

ประมาณราคาโดย .....ผู้ควบคุมงาน
(นายอิทธิพล จันดา)
สถาปนิกชำนาญการ

.....ผู้ควบคุมงาน
(นายรังสิวุฒิ ทองดวง)
พนักงานวิศวกรโยธา

ผู้ควบคุมงาน .....
(.....)
ตัวแทนผู้รับจ้าง/หุ้นส่วนผู้จัดการ
กิจการร่วมค้า ห้างหุ้นส่วนจำกัด มุกดาธรรมกิจ
และบริษัท ดีเลิศมุกดาหาร จำกัด