สัญญาจ้างก่อสร้าง

สัญญาเลขที่ **๑/๒๕๖๒**

สัญญาฉบับนี้ทำขึ้น ณ ตรวจคนเข้าเมืองจังหวัดมุกดาหาร กองบังคับการตรวจคนเข้าเมือง ๔ เลขที่ ๓๓๓ หมู่ที่ ๗ ตำบลบางทรายใหญ่ อำเภอเมืองมุกดาหาร จังหวัดมุกดาหาร เมื่อวันที่ **๑๑** เดือน **มิถุนายน** พ.ศ. **๒๕๖๒** ระหว่าง ตรวจคนเข้าเมืองจังหวัดมุกดาหาร โดยพันตำรวจเอก ชนะพณ สุวรรณศรีนนท์ ผู้กำกับการตรวจคนเข้าเมืองจังหวัดมุกดาหาร เป็นผู้ทำการแทน ตามคำสั่งสำนักงานตรวจคนเข้าเมือง ที่ ๒๓๐/๒๕๖๑ ลงวันที่ ๒๒ ตุลาคม พ.ศ. ๒๕๖๑ เรื่อง การมอบอำนาจการจัดซื้อจัดจ้างและการบริหารพัสดุในสำนักงานตรวจคนเข้าเมือง ซึ่งต่อไปในสัญญานี้เรียกว่า "ผู้ว่าจ้าง" ฝ่ายหนึ่ง กับห้างหุ้นส่วนจำกัด ซี เอ็ม เค เอ็นจิเนียริ่ง กรุ๊ป ซึ่งจดทะเบียนเป็นนิติบุคคล ณ สำนักงานทะเบียนหุ้นส่วนบริษัทจังหวัดมุกดาหาร กรมพัฒนาธุรกิจการค้า กระทรวงพาณิชย์ มีสำนักงานแห่งใหญ่ตั้งอยู่เลขที่ ๑๔๐ ถนนมุกดาหาร-ดอนตาล ตำบลศรีบุญเรือง อำเภอเมืองมุกดาหาร จังหวัดมุกดาหาร โดยนายเกรียงศักดิ์ วิศรุตมัย หุ้นส่วนผู้จัดการ ผู้มีอำนาจลงนามผูกพันนิติบุคคล ปรากฏตามหนังสือรับรองของสำนักงานทะเบียนหุ้นส่วนบริษัทจังหวัดมุกดาหาร กรมพัฒนาธุรกิจการค้า กระทรวงพาณิชย์ ที่ มห. ๐๐๐๓๘๒ ออกให้ ณ วันที่ ๒๑ เดือน มีนาคม พ.ศ. ๒๕๖๒ และหนังสือมอบอำนาจลงวันที่ ๗ เดือน มิถุนายน พ.ศ. ๒๕๖๒ แนบท้ายสัญญานี้ ซึ่งต่อไปในสัญญานี้เรียกว่า "ผู้รับจ้าง" อีกฝ่ายหนึ่ง

คู่สัญญาได้ตกลงกันมีข้อความดังต่อไปนี้

ข้อ ๑ ข้อตกลงว่าจ้าง

ผู้ว่าจ้างตกลงจ้างและผู้รับจ้างตกลงรับจ้างทำงาน**โครงการปรับปรุงถนนโดยรอบที่ทำการตรวจคนเข้าเมืองจังหวัดมุกดาหาร ณ ตรวจคนเข้าเมืองจังหวัดมุกดาหาร เลขที่ ๓๓๓ หมู่ ๗ บ้านคำผักหนอก ตำบลบางทรายใหญ่ อำเภอเมือง จังหวัดมุกดาหาร** ตามข้อกำหนดและเงื่อนไขแห่งสัญญานี้รวมทั้งเอกสารแนบท้ายสัญญา

ผู้รับจ้างตกลงที่จะจัดหาแรงงานและวัสดุ เครื่องมือเครื่องใช้ ตลอดจนอุปกรณ์ต่างๆ ชนิดดีเพื่อใช้ในงานจ้างตามสัญญานี้

ข้อ ๒ เอกสารอันเป็นส่วนหนึ่งของสัญญา

เอกสารแนบท้ายสัญญาดังต่อไปนี้ให้ถือเป็นส่วนหนึ่งของสัญญานี้

๒.๑ ผนวก ๑	แบบรูปรายการ	จำนวน	๕ หน้า
๒.๒ ผนวก ๒	แบบแสดงรายการ ปริมาณงานและราคา	จำนวน	๔ หน้า
๒.๓ ผนวก ๓	ใบแจ้งปริมาณงานและราคา	จำนวน	๓ หน้า
๒.๔ ผนวก ๔	ใบเสนอราคาจ้างด้วยวิธีประกวดราคาอิเล็กทรอนิกส์ (e-bidding)	จำนวน	๒ หน้า
๒.๕ ผนวก ๕	หลักประกันสัญญา	จำนวน	๑ หน้า
๒.๖ ผนวก ๖	หนังสือมอบอำนาจ	จำนวน	๓ หน้า
๒.๗ ผนวก ๗	หนังสือรับรอง/ใบสำคัญแสดงการจดทะเบียนห้างหุ้นส่วนบริษัท/ใบทะเบียนภาษีมูลค่าเพิ่ม (ภ.พ.๒๐)	จำนวน	๖ หน้า

/ความใด...

พันตำรวจเอก ผู้ว่าจ้าง ผู้รับจ้าง

(ชนะพณ สุวรรณศรีนนท์) (นางปริญญา ระวัตร)

ผู้กำกับการตรวจคนเข้าเมืองจังหวัดมุกดาหาร ผู้รับมอบอำนาจ

ห้างหุ้นส่วนจำกัด ซี เอ็ม เค เอ็นจิเนียริ่ง กรุ๊ป

ความใดในเอกสารแนบท้ายสัญญาที่ขัดหรือแย้งกับข้อความในสัญญานี้ ให้ใช้ข้อความในสัญญานี้บังคับ และในกรณีที่เอกสารแนบท้ายสัญญาขัดแย้งกันเอง ผู้รับจ้างจะต้องปฏิบัติตามคำวินิจฉัยของผู้ว่าจ้าง คำวินิจฉัยของผู้ว่าจ้างให้ถือเป็นที่สุด และผู้รับจ้างไม่มีสิทธิเรียกร้องค่าจ้าง ค่าเสียหายหรือค่าใช้จ่ายใดๆ เพิ่มเติมจากผู้ว่าจ้างทั้งสิ้น

ข้อ ๓ หลักประกันการปฏิบัติตามสัญญา

ในขณะทำสัญญานี้ผู้รับจ้างได้นำหลักประกันเป็น**หนังสือค้ำประกัน ธนาคารกสิกรไทย สาขามุกดาหาร เลขที่ ๑๐๐๐๒๕๓๙๘๘๙๕ ลงวันที่ ๖ มิถุนายน ๒๕๖๒ เป็นจำนวนเงิน ๗๒,๒๐๐.-บาท (เจ็ดหมื่นสองพันสองร้อยบาทถ้วน)** ซึ่งเท่ากับร้อยละ ๕ (ห้า) ของราคาค่าจ้างตามสัญญา มามอบให้แก่ผู้ว่าจ้างเพื่อเป็นหลักประกันการปฏิบัติตามสัญญานี้

หลักประกันที่ผู้รับจ้างนำมามอบให้ตามวรรคหนึ่ง จะต้องมีอายุครอบคลุมความรับผิดทั้งปวงของผู้รับจ้างตลอดอายุสัญญา ถ้าหลักประกันที่ผู้รับจ้างนำมามอบให้ดังกล่าวลดลงหรือเสื่อมค่าลงหรือมีอายุไม่ครอบคลุมถึงความรับผิดของผู้รับจ้างตลอดอายุสัญญา ไม่ว่าด้วยเหตุใดๆ ก็ตาม รวมถึงกรณีผู้รับจ้างส่งมอบงานล่าช้าเป็นเหตุให้ระยะเวลาแล้วเสร็จหรือวันครบกำหนดความรับผิดในความชำรุดบกพร่องตามสัญญาเปลี่ยนแปลงไป ไม่ว่าจะเกิดขึ้นคราวใด ผู้รับจ้างต้องหาหลักประกันใหม่หรือหลักประกันเพิ่มเติมให้มีจำนวนครบถ้วนตามวรรคหนึ่งมามอบให้แก่ผู้ว่าจ้างภายใน ๗ (เจ็ด) วัน นับถัดจากวันที่ได้รับแจ้งเป็นหนังสือจากผู้ว่าจ้าง

หลักประกันที่ผู้รับจ้างนำมามอบไว้ตามข้อนี้ ผู้ว่าจ้างจะคืนให้แก่ผู้รับจ้างโดยไม่มีดอกเบี้ยเมื่อผู้รับจ้างพ้นจากข้อผูกพันและความรับผิดทั้งปวงตามสัญญานี้แล้ว

ข้อ ๔ ค่าจ้างและการจ่ายเงิน

ผู้ว่าจ้างตกลงจ่ายและผู้รับจ้างตกลงรับเงินค่าจ้างจำนวนเงิน ๑,๔๔๔,๐๐๐.-บาท (หนึ่งล้านสี่แสนสี่หมื่นสี่พันบาทถ้วน) ซึ่งได้รวมภาษีมูลค่าเพิ่ม จำนวน ๙๔,๔๖๗.๒๙ บาท (เก้าหมื่นสี่พันสี่ร้อยหกสิบเจ็ดบาทยี่สิบเก้าสตางค์) ตลอดจนภาษีอากรอื่นๆ และค่าใช้จ่ายทั้งปวงด้วยแล้ว โดยถือราคาเหมารวมเป็นเกณฑ์และกำหนดการจ่ายเงิน จำนวน ๔ งวดงาน ดังนี้

งวดงานที่ ๑ เป็นจำนวนเงิน ๒๘๘,๘๐๐.-บาท (สองแสนแปดหมื่นแปดพันแปดร้อยบาทถ้วน) หรือร้อยละ ๒๐ ของราคาค่าจ้างตามสัญญา เมื่อผู้รับจ้างได้ทำการก่อสร้างดังนี้

<u>งานที่ปรับราคาได้ ประเภทงานดิน, งานถนนคอนกรีตเสริมเหล็ก</u>

- งานขุดลอกผิวดินเดิมพร้อมบดอัดแล้วเสร็จทั้งหมด
- งานถนนคอนกรีตเสริมเหล็ก หนา ๐.๑๐ เมตร แล้วเสร็จทั้งหมด
- งานขอบคันหินหล่อกับที่ ขนาด ๐.๑๕x๐.๓๐ เมตรแล้วเสร็จทั้งหมด

(ซึ่งจะแล้วเสร็จภายใน ๓๐ วัน (สามสิบวัน) นับถัดจากวันที่ลงนามในสัญญา)

งวดงานที่ ๒ เป็นเงินจำนวน ๓๖๑,๐๐๐.-บาท (สามแสนหกหมื่นหนึ่งพันบาทถ้วน) หรือร้อยละ ๒๕ ของราคาค่าจ้างตามสัญญา เมื่อผู้รับจ้างได้ทำการก่อสร้างดังนี้

<u>งานที่ปรับราคาได้ ประเภทงานผิวทาง Asphaltic Concrete</u>

- งานถนน ASPHALT CONCRETE หนาไม่น้อยกว่า ๕ เซนติเมตรแล้วเสร็จร้อยละ ๓๐

(ซึ่งจะแล้วเสร็จภายใน ๕๐ วัน (ห้าสิบวัน) นับถัดจากวันที่ลงนามในสัญญา

/งวดงานที่ ๓...

พันตำรวจเอก ผู้ว่าจ้าง ผู้รับจ้าง

(ชนะพณ สุวรรณศรีนนท์) (นางปริญญา ระวิตา)

ผู้กำกับการตรวจคนเข้าเมืองจังหวัดมุกดาหาร ผู้รับมอบอำนาจ

ห้างหุ้นส่วนจำกัด ซี เอ็ม เค เอ็นจิเนียริ่ง กรุ๊ป

งวดงานที่ ๓ เป็นเงินจำนวน ๓๖๑,๐๐๐.-บาท (สามแสนหกหมื่นหนึ่งพันบาทถ้วน) หรือร้อยละ ๒๕ ของราคาค่าจ้างตามสัญญา เมื่อผู้รับจ้างได้ทำการก่อสร้างดังนี้

งานที่ปรับราคาได้ ประเภทงานผิวทาง Asphaltic Concrete

- งานถนน ASPHALT CONCRETE หนาไม่น้อยกว่า ๕ เซนติเมตรแล้วเสร็จร้อยละ ๗๐

(ซึ่งจะแล้วเสร็จภายใน ๗๐ วัน (วัน) นับถัดจากวันที่ลงนามในสัญญา)

งวดงานที่ ๔ (งวดสุดท้าย) เป็นเงินจำนวน ๔๓๓,๒๐๐.-บาท (สี่แสนสามหมื่นสามพันสองร้อยบาทถ้วน) หรือร้อยละ ๓๐ ของราคาค่าจ้างตามสัญญา เมื่อผู้รับจ้างได้ทำการก่อสร้างดังนี้

งานที่ปรับราคาได้ ประเภทงานผิวทาง Asphaltic Concrete

- งานถนน ASPHALT CONCRETE หนาไม่น้อยกว่า ๕ เซนติเมตรแล้วเสร็จทั้งหมด
- งานตีเส้นจราจร THERMOPLASTIC หนา ๐.๑๐ ม.แล้วเสร็จทั้งหมด
- งานทาสีขอบคันหิน (สีขาว-ดำ) แล้วเสร็จทั้งหมด
- งานทำความสะอาดรอบบริเวณเรียบร้อยสมบูรณ์ นอกจากนี้ได้ทำการก่อสร้างงานส่วนอื่นๆ ที่เหลือทั้งหมดให้เรียบร้อยถูกต้องครบถ้วนตามรูปแบบรายการก่อสร้างและสัญญาทุกประการ

(ซึ่งจะแล้วเสร็จภายใน ๙๐ วัน (เก้าสิบวัน) นับถัดจากวันที่ลงนามในสัญญา)

หมายเหตุ

๑. ผู้รับจ้างจะส่งมอบงานงวดหนึ่ง งวดใดก่อนก็ได้ หากงานงวดนั้นแล้วเสร็จ โดยไม่จำเป็นต้องเรียงลำดับตามงวดงานยกเว้นงวดสุดท้าย

๒. แบ่งงวดงานออกเป็น ๔ งวด กำหนดเวลาแล้วเสร็จทั้งหมดภายใน ๙๐ วัน รวม ๑๐๐ %

การจ่ายเงินตามเงื่อนไขแห่งสัญญานี้ ผู้ว่าจ้างจะโอนเงินเข้าบัญชีเงินฝากธนาคารของผู้รับจ้าง **ชื่อธนาคารกสิกรไทย สาขามุกดาหาร ชื่อบัญชี ห้างหุ้นส่วนจำกัด ซี เอ็ม เค เอ็นจิเนียริ่ง กรุ๊ป เลขที่บัญชี ๒๗๐-๑-๐๑๙๘๑-๗** ทั้งนี้ ผู้รับจ้างตกลงเป็นผู้รับภาระเงินค่าธรรมเนียมหรือค่าบริการอื่นใดเกี่ยวกับการโอน รวมทั้งค่าใช้จ่ายอื่นใด (ถ้ามี) ที่ธนาคารเรียกเก็บ และยินยอมให้มีการหักเงินดังกล่าวจากจำนวนเงินโอนในงวดนั้นๆ

ข้อ ๕ กำหนดเวลาแล้วเสร็จและสิทธิของผู้ว่าจ้างในการบอกเลิกสัญญา

ภายในกำหนด ๑๕ (สิบห้า) วัน นับถัดจากวันลงนามในสัญญา ผู้รับจ้างจะต้องเสนอแผนงานให้เป็นที่พอใจแก่ผู้ว่าจ้าง โดยแสดงถึงขั้นตอนของการทำงานและกำหนดเวลาที่ต้องใช้ในการทำงานหลักต่างๆ ให้แล้วเสร็จ

ผู้รับจ้างต้องเริ่มทำงานที่รับจ้างภายในกำหนด ๕ (ห้า) วัน นับถัดจากวันที่ได้รับหนังสือแจ้งให้เริ่มงานและจะต้องทำงานให้แล้วเสร็จภายในกำหนด ๙๐ (เก้าสิบ) วัน นับถัดจากวันที่ได้รับหนังสือแจ้งดังกล่าวนั้น

/ถ้าผู้รับจ้าง...

พันตำรวจเอก ผู้ว่าจ้าง ผู้รับจ้าง

(ชนะพณ สุวรรณศรีนนท์) (นางปริญญา ระวัง)

ผู้กำกับการตรวจคนเข้าเมืองจังหวัดมุกดาหาร ผู้รับมอบอำนาจ

ห้างหุ้นส่วนจำกัด ซี เอ็ม เค เอ็นจิเนียริ่ง กรุ๊ป

ถ้าผู้รับจ้างมิได้เสนอแผนงาน หรือมิได้ลงมือทำงานภายในกำหนดเวลาหรือไม่สามารถทำงานให้แล้วเสร็จตามกำหนดเวลา หรือมีเหตุให้เชื่อได้ว่าผู้รับจ้างไม่สามารถทำงานให้แล้วเสร็จภายในกำหนดเวลา หรือจะแล้วเสร็จล่าช้าเกินกว่ากำหนดเวลา หรือผู้รับจ้างทำผิดสัญญาข้อใดข้อหนึ่ง หรือตกเป็นผู้ถูกพิทักษ์ทรัพย์เด็ดขาด หรือตกเป็นผู้ล้มละลาย หรือเพิกเฉยไม่ปฏิบัติตามคำสั่งของคณะกรรมการตรวจรับพัสดุหรือผู้ควบคุมงานหรือบริษัทที่ปรึกษาซึ่งได้รับมอบอำนาจจากผู้ว่าจ้าง ผู้ว่าจ้างมีสิทธิที่จะบอกเลิกสัญญานี้ได้ และมีสิทธิจ้างผู้รับจ้างรายใหม่เข้าทำงานของผู้รับจ้างให้ลุล่วงไปได้ด้วย การใช้สิทธิบอกเลิกสัญญานั้นไม่กระทบสิทธิของผู้ว่าจ้างที่จะเรียกร้องค่าเสียหายจากผู้รับจ้าง

การที่ผู้ว่าจ้างไม่ใช้สิทธิเลิกสัญญาดังกล่าวข้างต้นนั้น ไม่เป็นเหตุให้ผู้รับจ้างพ้นจากความรับผิดตามสัญญา

ข้อ ๖ ความรับผิดชอบในความชำรุดบกพร่องของงานจ้าง

เมื่องานแล้วเสร็จบริบูรณ์ และผู้ว่าจ้างได้รับมอบงานจากผู้รับจ้างหรือจากผู้รับจ้างรายใหม่ ในกรณีที่มีการบอกเลิกสัญญาตามข้อ ๗ หากมีเหตุชำรุดบกพร่องหรือเสียหายเกิดขึ้นจากการจ้างนี้ภายในกำหนด ๒ (สอง) ปี นับถัดจากวันที่ได้รับมอบงานดังกล่าว ซึ่งความชำรุดบกพร่องหรือเสียหายนั้นเกิดจากความบกพร่องของผู้รับจ้างอันเกิดจากการใช้วัสดุที่ไม่ถูกต้องหรือทำไว้ไม่เรียบร้อย หรือทำไม่ถูกต้องตามมาตรฐานแห่งหลักวิชา ผู้รับจ้างจะต้องรีบทำการแก้ไขให้เป็นที่เรียบร้อยโดยไม่ชักช้า โดยผู้ว่าจ้างไม่ต้องออกเงินใดๆ ในการนี้ทั้งสิ้น หากผู้รับจ้างไม่กระทำการดังกล่าวภายในกำหนด ๗ (เจ็ด) วัน นับถัดจากวันที่ได้รับแจ้งเป็นหนังสือจากผู้ว่าจ้างหรือไม่ทำการแก้ไขให้ถูกต้องเรียบร้อยภายในเวลาที่ผู้ว่าจ้างกำหนด ให้ผู้ว่าจ้างมีสิทธิที่จะทำการนั้นเองหรือจ้างผู้อื่นให้ทำงานนั้น โดยผู้รับจ้างต้องเป็นผู้ออกค่าใช้จ่ายเองทั้งสิ้น

ในกรณีเร่งด่วนจำเป็นต้องรีบแก้ไขเหตุชำรุดบกพร่องหรือเสียหายโดยเร็ว และไม่อาจรอให้ผู้รับจ้างแก้ไขในระยะเวลาที่กำหนดไว้ตามวรรคหนึ่งได้ ผู้ว่าจ้างมีสิทธิเข้าจัดการแก้ไขเหตุชำรุดบกพร่องหรือเสียหายนั้นเอง หรือจ้างผู้อื่นให้ซ่อมแซมความชำรุดบกพร่องหรือเสียหาย โดยผู้รับจ้างต้องรับผิดชอบชำระค่าใช้จ่ายทั้งหมด

การที่ผู้ว่าจ้างทำการนั้นเอง หรือจ้างผู้อื่นให้ทำงานนั้นแทนผู้รับจ้าง ไม่ทำให้ผู้รับจ้างหลุดพ้นจากความรับผิดตามสัญญา หากผู้รับจ้างไม่ชดใช้ค่าใช้จ่ายหรือค่าเสียหายตามที่ผู้ว่าจ้างเรียกร้อง ผู้ว่าจ้างมีสิทธิบังคับจากหลักประกันการปฏิบัติตามสัญญาได้

ข้อ ๗ การจ้างช่วง

ผู้รับจ้างจะต้องไม่เอางานทั้งหมดหรือแต่บางส่วนแห่งสัญญานี้ไปจ้างช่วงอีกทอดหนึ่ง เว้นแต่การจ้างช่วงงานแต่บางส่วนที่ได้รับอนุญาตเป็นหนังสือจากผู้ว่าจ้างแล้ว การที่ผู้ว่าจ้างได้อนุญาตให้จ้างช่วงงานแต่บางส่วนดังกล่าวนั้น ไม่เป็นเหตุให้ผู้รับจ้างหลุดพ้นจากความรับผิดหรือพันธะหน้าที่ตามสัญญานี้ และผู้รับจ้างจะยังคงต้องรับผิดในความผิดและความประมาทเลินเล่อของผู้รับจ้างช่วงหรือของตัวแทนหรือลูกจ้างของผู้รับจ้างช่วงนั้นทุกประการ

กรณีผู้รับจ้างไปจ้างช่วงงานแต่บางส่วนโดยฝ่าฝืนความในวรรคหนึ่ง ผู้รับจ้างต้องชำระค่าปรับให้แก่ผู้ว่าจ้างเป็นจำนวนเงินในอัตราร้อยละ ๑๐ (สิบ) ของวงเงินของงานที่จ้างช่วงตามสัญญา ทั้งนี้ ไม่ตัดสิทธิผู้ว่าจ้างในการบอกเลิกสัญญา

/ข้อ ๘...

พันตำรวจเอก ผู้ว่าจ้าง ผู้รับจ้าง

(ชนะพณ สุวรรณศรีนนท์) (นางปริญญา ระวังตน)

ผู้กำกับการตรวจคนเข้าเมืองจังหวัดมุกดาหาร ผู้รับมอบอำนาจ

ห้างหุ้นส่วนจำกัด ซี เอ็ม เค เอ็นจิเนียริ่ง กรุ๊ป

ข้อ ๘ การควบคุมงานของผู้รับจ้าง

ผู้รับจ้างจะต้องควบคุมงานที่รับจ้างอย่างเอาใจใส่ ด้วยประสิทธิภาพและความชำนาญ และในระหว่างทำงานที่รับจ้างจะต้องจัดให้มีผู้แทนซึ่งทำงานเต็มเวลาเป็นผู้รับผิดชอบควบคุมงานของผู้รับจ้าง ผู้แทนดังกล่าวจะต้องได้รับมอบอำนาจจากผู้รับจ้าง คำสั่งหรือคำแนะนำต่างๆ ที่ผู้ว่าจ้าง คณะกรรมการตรวจรับพัสดุ ผู้ควบคุมงาน หรือบริษัทที่ปรึกษาที่ผู้ว่าจ้างแต่งตั้งได้แจ้งแก่ผู้แทนเช่นว่านั้น ให้ถือว่าเป็นคำสั่งหรือคำแนะนำที่ได้แจ้งแก่ผู้รับจ้าง การแต่งตั้งผู้แทนตามข้อนี้จะต้องทำเป็นหนังสือ และต้องได้รับความเห็นชอบเป็นหนังสือจากผู้ว่าจ้าง การเปลี่ยนตัวหรือแต่งตั้งผู้แทนใหม่จะทำมิได้หากไม่ได้รับความเห็นชอบเป็นหนังสือจากผู้ว่าจ้างก่อน

ผู้ว่าจ้างมีสิทธิที่จะขอให้เปลี่ยนตัวผู้แทนตามวรรคหนึ่ง โดยแจ้งเป็นหนังสือไปยังผู้รับจ้าง และผู้รับจ้างจะต้องทำการเปลี่ยนตัวผู้แทนนั้นโดยพลัน โดยไม่คิดค่าจ้างหรือราคาเพิ่มหรืออ้างเป็นเหตุเพื่อขยายอายุสัญญาอันเนื่องมาจากเหตุนี้

ข้อ ๙ ความรับผิดของผู้รับจ้าง

ผู้รับจ้างจะต้องรับผิดต่ออุบัติเหตุ ความเสียหาย หรือภยันตรายใดๆ อันเกิดจากการปฏิบัติงานของผู้รับจ้าง และจะต้องรับผิดต่อความเสียหายจากการกระทำของลูกจ้างหรือตัวแทนของผู้รับจ้างและจากการปฏิบัติงานของผู้รับจ้างช่วงด้วย (ถ้ามี)

ความเสียหายใดๆ อันเกิดแก่งานที่ผู้รับจ้างได้ทำขึ้น แม้จะเกิดขึ้นเพราะเหตุสุดวิสัยก็ตาม ผู้รับจ้างจะต้องรับผิดชอบโดยซ่อมแซมให้คืนดีหรือเปลี่ยนให้ใหม่โดยค่าใช้จ่ายของผู้รับจ้างเอง เว้นแต่ความเสียหายนั้นเกิดจากความผิดของผู้ว่าจ้าง ทั้งนี้ ความรับผิดของผู้รับจ้างดังกล่าวในข้อนี้จะสิ้นสุดลงเมื่อผู้ว่าจ้างได้รับมอบงานครั้งสุดท้าย ซึ่งหลังจากนั้นผู้รับจ้างคงต้องรับผิดเพียงในกรณีชำรุดบกพร่องหรือความเสียหายดังกล่าวในข้อ ๖ เท่านั้น

ผู้รับจ้างจะต้องรับผิดต่อบุคคลภายนอกในความเสียหายใดๆ อันเกิดจากการปฏิบัติงานของผู้รับจ้าง หรือลูกจ้างหรือตัวแทนของผู้รับจ้าง รวมถึงผู้รับจ้างช่วง (ถ้ามี) ตามสัญญานี้ หากผู้ว่าจ้างถูกเรียกร้องหรือฟ้องร้องหรือต้องชดใช้ค่าเสียหายให้แก่บุคคลภายนอกไปแล้ว ผู้รับจ้างจะต้องดำเนินการใดๆ เพื่อให้มีการว่าต่างแก้ต่างให้แก่ผู้ว่าจ้างโดยค่าใช้จ่ายของผู้รับจ้างเอง รวมทั้งผู้รับจ้างจะต้องชดใช้ค่าเสียหายนั้นๆ ตลอดจนค่าใช้จ่ายใดๆ อันเกิดจากการถูกเรียกร้องหรือถูกฟ้องร้องให้แก่ผู้ว่าจ้างทันที

ข้อ ๑๐ การจ่ายเงินแก่ลูกจ้าง

ผู้รับจ้างจะต้องจ่ายเงินแก่ลูกจ้างที่ผู้รับจ้างได้จ้างมาในอัตราและตามกำหนดเวลาที่ผู้รับจ้างได้ตกลงหรือทำสัญญาไว้ต่อลูกจ้างดังกล่าว

ถ้าผู้รับจ้างไม่จ่ายเงินค่าจ้างหรือค่าทดแทนอื่นใดแก่ลูกจ้างดังกล่าวในวรรคหนึ่ง ผู้ว่าจ้างมีสิทธิที่จะเอาเงินค่าจ้างที่จะต้องจ่ายแก่ผู้รับจ้างมาจ่ายให้แก่ลูกจ้างของผู้รับจ้างดังกล่าว และให้ถือว่าผู้ว่าจ้างได้จ่ายเงินจำนวนนั้นเป็นค่าจ้างให้แก่ผู้รับจ้างตามสัญญาแล้ว

ผู้รับจ้างจะต้องจัดให้มีประกันภัยสำหรับลูกจ้างทุกคนที่จ้างมาทำงาน โดยให้ครอบคลุมถึงความรับผิดทั้งปวงของผู้รับจ้าง รวมทั้งผู้รับจ้างช่วง (ถ้ามี) ในกรณีความเสียหายที่คิดค่าสินไหมทดแทนได้ตามกฎหมาย ซึ่งเกิดจากอุบัติเหตุหรือภยันตรายใดๆ ต่อลูกจ้างหรือบุคคลอื่นที่ผู้รับจ้างหรือ ผู้รับจ้างช่วงจ้างมาทำงาน ผู้รับจ้างจะต้องส่งมอบกรมธรรม์ประกันภัยดังกล่าว พร้อมทั้งหลักฐานการชำระเบี้ยประกันให้แก่ผู้ว่าจ้างเมื่อผู้ว่าจ้างเรียกร้อง

/ข้อ ๑๑...

พันตำรวจเอก ผู้ว่าจ้าง ผู้รับจ้าง

(ชนะพณ สุวรรณศรีนนท์) (นางปริญญา ระวิตร)

ผู้กำกับการตรวจคนเข้าเมืองจังหวัดมุกดาหาร ผู้รับมอบอำนาจ

ห้างหุ้นส่วนจำกัด ซี เอ็ม เค เอ็นจิเนียริ่ง กรุ๊ป

ข้อ ๑๑ การตรวจงานจ้าง

ถ้าผู้ว่าจ้างแต่งตั้งคณะกรรมการตรวจรับพัสดุ ผู้ควบคุมงาน หรือบริษัทที่ปรึกษาเพื่อควบคุมการทำงานของผู้รับจ้าง คณะกรรมการตรวจรับพัสดุ ผู้ควบคุมงาน หรือบริษัทที่ปรึกษานั้นมีอำนาจเข้าไปตรวจการงานในโรงงานและสถานที่ก่อสร้างได้ทุกเวลา และผู้รับจ้างจะต้องอำนวยความสะดวกและให้ความช่วยเหลือในการนั้นตามสมควร

การที่มีคณะกรรมการตรวจรับพัสดุ ผู้ควบคุมงาน หรือบริษัทที่ปรึกษานั้น หาทำให้ผู้รับจ้างพ้นความรับผิดชอบตามสัญญานี้ข้อใดข้อหนึ่งไม่

ข้อ ๑๒ แบบรูปและรายการละเอียดคลาดเคลื่อน

ผู้รับจ้างรับรองว่าได้ตรวจสอบและทำความเข้าใจในแบบรูปและรายการละเอียดโดยถี่ถ้วนแล้ว หากปรากฏว่าแบบรูปและรายการละเอียดนั้นผิดพลาดหรือคลาดเคลื่อนไปจากหลักการทางวิศวกรรมหรือทางเทคนิค ผู้รับจ้างตกลงที่จะปฏิบัติตามคำวินิจฉัยของผู้ว่าจ้าง คณะกรรมการตรวจรับพัสดุ ผู้ควบคุมงาน หรือบริษัทที่ปรึกษาที่ผู้ว่าจ้างแต่งตั้ง เพื่อให้งานแล้วเสร็จบริบูรณ์ คำวินิจฉัยดังกล่าวให้ถือเป็นที่สุด โดยผู้รับจ้างจะคิดค่าจ้าง ค่าเสียหาย หรือค่าใช้จ่ายใดๆ เพิ่มขึ้นจากผู้ว่าจ้าง หรือขอขยายอายุสัญญาไม่ได้

ข้อ ๑๓ การควบคุมงานโดยผู้ว่าจ้าง

ผู้รับจ้างตกลงว่าคณะกรรมการตรวจรับพัสดุ ผู้ควบคุมงาน หรือบริษัทที่ปรึกษาที่ผู้ว่าจ้างแต่งตั้ง มีอำนาจที่จะตรวจสอบและควบคุมงานเพื่อให้เป็นไปตามสัญญานี้และมีอำนาจที่จะสั่งให้แก้ไขเปลี่ยนแปลงเพิ่มเติม หรือตัดทอนซึ่งงานตามสัญญานี้ หากผู้รับจ้างขัดขืนไม่ปฏิบัติตาม ผู้ว่าจ้าง คณะกรรมการตรวจรับพัสดุ ผู้ควบคุมงาน หรือบริษัทที่ปรึกษา มีอำนาจที่จะสั่งให้หยุดการนั้นชั่วคราวได้ ความล่าช้าในกรณีเช่นนี้ ผู้รับจ้างจะถือเป็นเหตุขอขยายระยะเวลาการปฏิบัติงานตามสัญญาหรือเรียกร้องค่าเสียหายใดๆ ไม่ได้ทั้งสิ้น

ข้อ ๑๔ งานพิเศษและการแก้ไขงาน

ผู้ว่าจ้างมีสิทธิที่จะสั่งเป็นหนังสือให้ผู้รับจ้างทำงานพิเศษซึ่งไม่ได้แสดงไว้หรือรวมอยู่ในเอกสารสัญญานี้ หากงานพิเศษนั้นๆ อยู่ในขอบข่ายทั่วไปแห่งวัตถุประสงค์ของสัญญานี้ นอกจากนี้ ผู้ว่าจ้างยังมีสิทธิสั่งให้เปลี่ยนแปลงหรือแก้ไขแบบรูปและข้อกำหนดต่างๆ ในเอกสารสัญญานี้ด้วย

อัตราค่าจ้างหรือราคาที่กำหนดไว้ในสัญญานี้ ให้กำหนดใช้สำหรับงานพิเศษหรืองานที่เพิ่มเติมขึ้น หรือตัดทอนลงทั้งปวงตามคำสั่งของผู้ว่าจ้าง หากในสัญญาไม่ได้กำหนดไว้ถึงอัตราค่าจ้าง หรือราคาใดๆ ที่จะนำมาใช้สำหรับงานพิเศษหรืองานที่เพิ่มขึ้นหรือลดลงดังกล่าว ผู้ว่าจ้างและผู้รับจ้างจะได้ตกลงกันที่จะกำหนดอัตราค่าจ้างหรือราคาที่เพิ่มขึ้นหรือลดลง รวมทั้งการขยายระยะเวลา (ถ้ามี) กันใหม่เพื่อความเหมาะสม ในกรณีที่ตกลงกันไม่ได้ ผู้ว่าจ้างจะกำหนดอัตราจ้างหรือราคาตามแต่ผู้ว่าจ้างจะเห็นว่าเหมาะสมและถูกต้องซึ่งผู้รับจ้างจะต้องปฏิบัติงานตามคำสั่งของผู้ว่าจ้างไปก่อนเพื่อมิให้เกิดความเสียหายแก่งานที่จ้าง

ข้อ ๑๕ ค่าปรับ

หากผู้รับจ้างไม่สามารถทำงานให้แล้วเสร็จภายในเวลาที่กำหนดไว้ในสัญญาและผู้ว่าจ้างยังมิได้บอกเลิกสัญญา ผู้รับจ้างจะต้องชำระค่าปรับให้แก่ผู้ว่าจ้างเป็นจำนวนเงินวันละ ๑,๔๔๔.-บาท (หนึ่งพันสี่ร้อยสี่สิบสี่บาทถ้วน) และจะต้องชำระค่าใช้จ่ายในการควบคุมงาน (ถ้ามี) ในเมื่อผู้ว่าจ้างต้องจ้างผู้ควบคุมงานอีกต่อหนึ่งเป็นจำนวนเงินวันละ ๒๕๐.-บาท (สองร้อยห้าสิบบาทถ้วน) นับถัดจากวันที่ครบกำหนดเวลาแล้วเสร็จของงานตามสัญญาหรือวันที่ผู้ว่าจ้างได้ขยายเวลาทำงานให้จนถึงวันที่ทำงานแล้วเสร็จจริง นอกจากนี้ ผู้รับจ้างยอมให้ผู้ว่าจ้างเรียกค่าเสียหายอันเกิดขึ้นจากการที่ผู้รับจ้างทำงานล่าช้าเฉพาะส่วนที่เกินกว่าจำนวนค่าปรับและค่าใช้จ่ายดังกล่าวได้อีกด้วย

/ในระหว่าง...

พันตำรวจเอก ผู้ว่าจ้าง ผู้รับจ้าง

(ชนะพณ สุวรรณศรีนนท์) (นางปริญญา ระวังตน)

ผู้กำกับการตรวจคนเข้าเมืองจังหวัดมุกดาหาร ผู้รับมอบอำนาจ

ห้างหุ้นส่วนจำกัด ซี เอ็ม เค เอ็นจิเนียริ่ง กรุ๊ป

ในระหว่างที่ผู้ว่าจ้างยังมิได้บอกเลิกสัญญานั้น หากผู้ว่าจ้างเห็นว่าผู้รับจ้างจะไม่สามารถปฏิบัติตามสัญญาต่อไปได้ ผู้ว่าจ้างจะใช้สิทธิบอกเลิกสัญญาและใช้สิทธิตามข้อ ๑๖ ก็ได้ และถ้าผู้ว่าจ้างได้แจ้งข้อเรียกร้องไปยังผู้รับจ้างเมื่อครบกำหนดเวลาแล้วเสร็จของงานขอให้ชำระค่าปรับแล้ว ผู้ว่าจ้างมีสิทธิที่จะปรับผู้รับจ้างจนถึงวันบอกเลิกสัญญาได้อีกด้วย

ข้อ ๑๖ สิทธิของผู้ว่าจ้างภายหลังบอกเลิกสัญญา

ในกรณีที่ผู้ว่าจ้างบอกเลิกสัญญา ผู้ว่าจ้างอาจทำงานนั้นเองหรือว่าจ้างผู้อื่นให้ทำงานนั้นต่อจนแล้วเสร็จก็ได้ ผู้ว่าจ้างหรือผู้ที่รับจ้างทำงานนั้นต่อมีสิทธิใช้เครื่องใช้ในการก่อสร้าง สิ่งที่สร้างขึ้นชั่วคราวสำหรับงานก่อสร้าง และวัสดุต่างๆ ซึ่งเห็นว่าจะต้องสงวนเอาไว้เพื่อการปฏิบัติงานตามสัญญาตามที่จะเห็นสมควร

ในกรณีดังกล่าว ผู้ว่าจ้างมีสิทธิริบหรือบังคับจากหลักประกันการปฏิบัติตามสัญญาทั้งหมดหรือบางส่วน ตามแต่จะเห็นสมควร นอกจากนั้น ผู้รับจ้างจะต้องรับผิดชอบในค่าเสียหายซึ่งเป็นจำนวนเกินกว่าหลักประกันการปฏิบัติตามสัญญา รวมทั้งค่าใช้จ่ายที่เพิ่มขึ้นในการทำงานนั้นต่อให้แล้วเสร็จตามสัญญา ตลอดจนค่าใช้จ่ายในการควบคุมงานเพิ่ม (ถ้ามี) ซึ่งผู้ว่าจ้างจะหักเอาจากเงินประกันผลงานหรือจำนวนเงินใดๆ ที่จะจ่ายให้แก่ผู้รับจ้างก็ได้

ข้อ ๑๗ การบังคับค่าปรับ ค่าเสียหาย และค่าใช้จ่าย

ในกรณีที่ผู้รับจ้างไม่ปฏิบัติตามสัญญาข้อใดข้อหนึ่งด้วยเหตุใดๆ ก็ตาม จนเป็นเหตุให้เกิดค่าปรับ ค่าเสียหาย หรือค่าใช้จ่ายแก่ผู้ว่าจ้าง ผู้รับจ้างต้องชดใช้ค่าปรับ ค่าเสียหาย หรือค่าใช้จ่ายดังกล่าวให้แก่ผู้ว่าจ้างโดยสิ้นเชิงภายในกำหนด ๑๕ (สิบห้า) วัน นับถัดจากวันที่ได้รับแจ้งเป็นหนังสือจากผู้ว่าจ้าง หากผู้รับจ้างไม่ชดใช้ให้ถูกต้องครบถ้วนภายในระยะเวลาดังกล่าวให้ผู้ว่าจ้างมีสิทธิที่จะหักเอาจากจำนวนเงินค่าจ้างที่ต้องชำระ หรือจากเงินประกันผลงานของผู้รับจ้าง หรือบังคับจากหลักประกันการปฏิบัติตามสัญญาได้ทันที

หากค่าปรับ ค่าเสียหาย หรือค่าใช้จ่ายที่บังคับจากเงินค่าจ้างที่ต้องชำระ เงินประกันผลงานหรือหลักประกันการปฏิบัติตามสัญญาแล้วยังไม่เพียงพอ ผู้รับจ้างยินยอมชำระส่วนที่เหลือที่ยังขาดอยู่จนครบถ้วนตามจำนวนค่าปรับ ค่าเสียหาย หรือค่าใช้จ่ายนั้น ภายในกำหนด ๑๕ (สิบห้า) วัน นับถัดจากวันที่ได้รับแจ้งเป็นหนังสือจากผู้ว่าจ้าง

หากมีเงินค่าจ้างตามสัญญาที่หักไว้จ่ายเป็นค่าปรับ ค่าเสียหาย หรือค่าใช้จ่ายแล้วยังเหลืออยู่อีกเท่าใด ผู้ว่าจ้างจะคืนให้แก่ผู้รับจ้างทั้งหมด

ข้อ ๑๘ การทำบริเวณก่อสร้างให้เรียบร้อย

ผู้รับจ้างจะต้องรักษาบริเวณสถานที่ปฏิบัติงานตามสัญญานี้ รวมทั้งโรงงานหรือสิ่งอำนวยความสะดวกในการทำงานของผู้รับจ้าง ลูกจ้าง ตัวแทน หรือผู้รับจ้างช่วง (ถ้ามี) ให้สะอาด ปลอดภัยและมีประสิทธิภาพในการใช้งานตลอดระยะเวลาการจ้าง และเมื่อทำงานเสร็จสิ้นแล้วจะต้องขนย้ายบรรดาเครื่องใช้ในการทำงานจ้างรวมทั้งวัสดุ ขยะมูลฝอย และสิ่งก่อสร้างชั่วคราวต่างๆ (ถ้ามี) ทั้งจะต้องกลบเกลี่ยพื้นดินให้เรียบร้อยเพื่อให้บริเวณทั้งหมดอยู่ในสภาพที่สะอาดและใช้การได้ทันที

ข้อ ๑๙ การงดหรือลดค่าปรับ หรือการขยายเวลาปฏิบัติงานตามสัญญา

ในกรณีที่มีเหตุเกิดจากความผิดหรือความบกพร่องของฝ่ายผู้ว่าจ้าง หรือเหตุสุดวิสัย หรือเกิดจากพฤติการณ์อันหนึ่งอันใดที่ผู้รับจ้างไม่ต้องรับผิดตามกฎหมาย หรือเหตุอื่นตามที่กำหนดในกฎกระทรวง ซึ่งออกตามความในกฎหมายว่าด้วยการจัดซื้อจัดจ้างและการบริหารพัสดุภาครัฐ ทำให้ผู้รับจ้าง

/ไม่สามารถ...

พันตำรวจเอก ผู้ว่าจ้าง ผู้รับจ้าง

(ชนะพณ สุวรรณศรีนนท์) (นางปริญญา ระวิโร)

ผู้กำกับการตรวจคนเข้าเมืองจังหวัดมุกดาหาร ผู้รับมอบอำนาจ

ห้างหุ้นส่วนจำกัด ซี เอ็ม เค เอ็นจิเนียริ่ง กรุ๊ป

ไม่สามารถทำงานให้แล้วเสร็จตามเงื่อนไขและกำหนดเวลาแห่งสัญญานี้ได้ ผู้รับจ้างจะต้องแจ้งเหตุหรือพฤติการณ์ดังกล่าวพร้อมหลักฐานเป็นหนังสือให้ผู้ว่าจ้างทราบ เพื่อของดหรือลดค่าปรับ หรือขยายเวลาทำงานออกไปภายใน ๑๕ (สิบห้า) วันนับถัดจากวันที่เหตุนั้นสิ้นสุดลง หรือตามที่กำหนดในกฎกระทรวงดังกล่าวแล้วแต่กรณี

ถ้าผู้รับจ้างไม่ปฏิบัติให้เป็นไปตามความในวรรคหนึ่ง ให้ถือว่าผู้รับจ้างได้สละสิทธิเรียกร้องในการที่จะของดหรือลดค่าปรับ หรือขยายเวลาทำงานออกไปโดยไม่มีเงื่อนไขใดๆ ทั้งสิ้น เว้นแต่กรณีเหตุเกิดจากความผิดหรือความบกพร่องของฝ่ายผู้ว่าจ้างซึ่งมีหลักฐานชัดแจ้งหรือผู้ว่าจ้างทราบดีอยู่แล้วตั้งแต่ต้น

การงดหรือลดค่าปรับ หรือขยายกำหนดเวลาทำงานตามวรรคหนึ่ง อยู่ในดุลพินิจของผู้ว่าจ้างที่จะพิจารณาตามที่เห็นสมควร

ข้อ ๒๐ การใช้เรือไทย

ในการปฏิบัติตามสัญญานี้ หากผู้รับจ้างจะต้องสั่งหรือนำของเข้ามาจากต่างประเทศ รวมทั้งเครื่องมือและอุปกรณ์ที่ต้องนำเข้ามาเพื่อปฏิบัติงานตามสัญญา ไม่ว่าผู้รับจ้างจะเป็นผู้ที่นำของเข้ามาเองหรือนำเข้ามาโดยผ่านตัวแทนหรือบุคคลอื่นใด ถ้าสิ่งของนั้นต้องนำเข้ามาโดยทางเรือในเส้นทางเดินเรือที่มีเรือไทยเดินอยู่และสามารถให้บริการรับขนได้ตามที่รัฐมนตรีว่าการกระทรวงคมนาคมประกาศกำหนด ผู้รับจ้างต้องจัดการให้สิ่งของดังกล่าวบรรทุกโดยเรือไทยหรือเรือที่มีสิทธิเช่นเดียวกับเรือไทยจากต่างประเทศมายังประเทศไทย เว้นแต่จะได้รับอนุญาตจากกรมเจ้าท่าก่อนบรรทุกของนั้นลงเรืออื่นที่มิใช่เรือไทยหรือเป็นของที่รัฐมนตรีว่าการกระทรวงคมนาคมประกาศยกเว้นให้บรรทุกโดยเรืออื่นได้ ทั้งนี้ไม่ว่าการสั่งหรือนำเข้าสิ่งของดังกล่าวจากต่างประเทศจะเป็นแบบใด

ในการส่งมอบงานตามสัญญาให้แก่ผู้ว่าจ้าง ถ้างานนั้นมีสิ่งของตามวรรคหนึ่ง ผู้รับจ้างจะต้องส่งมอบใบตราส่ง (Bill of Lading) หรือสำเนาใบตราส่งสำหรับของนั้น ซึ่งแสดงว่าได้บรรทุกมาโดยเรือไทยหรือเรือที่มีสิทธิเช่นเดียวกับเรือไทยให้แก่ผู้ว่าจ้างพร้อมกับการส่งมอบงานด้วย

ในกรณีที่สิ่งของดังกล่าวไม่ได้บรรทุกจากต่างประเทศมายังประเทศไทยโดยเรือไทยหรือเรือที่มีสิทธิเช่นเดียวกับเรือไทย ผู้รับจ้างต้องส่งมอบหลักฐานซึ่งแสดงว่าได้รับอนุญาตจากกรมเจ้าท่าให้บรรทุกของโดยเรืออื่นได้หรือหลักฐานซึ่งแสดงว่าได้ชำระค่าธรรมเนียมพิเศษเนื่องจากการไม่บรรทุกของโดยเรือไทยตามกฎหมายว่าด้วยการส่งเสริมการพาณิชยนาวีแล้วอย่างใดอย่างหนึ่งแก่ผู้ว่าจ้างด้วย

ในกรณีที่ผู้รับจ้างไม่ส่งมอบหลักฐานอย่างใดอย่างหนึ่งดังกล่าวในวรรคสองและวรรคสามให้แก่ผู้ว่าจ้าง แต่จะขอส่งมอบงานดังกล่าวให้ผู้ว่าจ้างก่อนโดยไม่รับชำระเงินค่าจ้าง ผู้ว่าจ้างมีสิทธิรับงานดังกล่าวไว้ก่อน และชำระเงินค่าจ้างเมื่อผู้รับจ้างได้ปฏิบัติถูกต้องครบถ้วนดังกล่าวแล้วได้

ข้อ ๒๑ มาตรฐานฝีมือช่าง

ผู้รับจ้างตกลงเป็นเงื่อนไขสำคัญว่า ผู้รับจ้างจะต้องมีและใช้ผู้ผ่านการทดสอบมาตรฐานฝีมือช่างจากสถาบันที่กระทรวงแรงงานรับรองหรือผู้มีวุฒิบัตรระดับ ปวช. ปวส. หรือ ปวท. หรือเทียบเท่าจากสถาบันการศึกษาที่ ก.พ. รับรองให้เข้ารับราชการได้ ในอัตราไม่ต่ำกว่าร้อยละ ๑๐ (สิบ) ของแต่ละสาขาช่าง แต่จะต้องมีช่างจำนวนอย่างน้อย ๑ (หนึ่ง) คน ในแต่ละสาขาช่างดังต่อไปนี้

/๒๑.๑...

พันตำรวจเอก ผู้ว่าจ้าง ผู้รับจ้าง

(ชนะพณ สุวรรณศรีนนท์) (นางปริญญา ระฉัตร)

ผู้กำกับการตรวจคนเข้าเมืองจังหวัดมุกดาหาร ผู้รับมอบอำนาจ

ห้างหุ้นส่วนจำกัด ซี เอ็ม เค เอ็นจิเนียริ่ง กรุ๊ป

๒๑.๑ ช่างโยธา

๒๑.๒ ช่างก่อสร้าง

ผู้รับจ้างจะต้องจัดทำบัญชีแสดงจำนวนช่างทั้งหมดโดยจำแนกตามแต่ละสาขาช่างและระดับช่าง พร้อมกับระบุรายชื่อช่างผู้ที่ผ่านการทดสอบมาตรฐานฝีมือช่างหรือผู้มีวุฒิบัตรดังกล่าวในวรรคหนึ่งนำมาแสดงพร้อมหลักฐานต่างๆ ต่อคณะกรรมการตรวจรับพัสดุ หรือผู้ควบคุมงานก่อนเริ่มลงมือทำงาน และพร้อมที่จะให้ผู้ว่าจ้างหรือเจ้าหน้าที่ของผู้ว่าจ้างตรวจสอบดูได้ตลอดเวลาทำงานตามสัญญานี้ของผู้รับจ้าง

สัญญานี้ทำขึ้นเป็นสองฉบับ มีข้อความถูกต้องตรงกัน คู่สัญญาได้อ่านและเข้าใจข้อความโดยละเอียดตลอดแล้ว จึงได้ลงลายมือชื่อ พร้อมทั้งประทับตรา (ถ้ามี) ไว้เป็นสำคัญต่อหน้าพยานและคู่สัญญาต่างยึดถือไว้ฝ่ายละหนึ่งฉบับ

(ลงชื่อ) พันตำรวจเอก ผู้ว่าจ้าง
(ชนะพณ สุวรรณศรีนนท์)
ผู้กำกับการตรวจคนเข้าเมืองจังหวัดมุกดาหาร

(ลงชื่อ) ผู้รับจ้าง
(นางปรียญา ระวัตร์)
ผู้รับมอบอำนาจ
ห้างหุ้นส่วนจำกัด ซี เอ็ม เค เอ็นจิเนียริ่ง กรุ๊ป

(ลงชื่อ) พันตำรวจโท พยาน
(สุทิน จันทน์แดง)
รองผู้กำกับการตรวจคนเข้าเมืองจังหวัดมุกดาหาร

(ลงชื่อ) ร้อยตำรวจเอก พยาน
(โตมร ปานะโปย)
รองสารวัตรตรวจคนเข้าเมืองจังหวัดร้อยเอ็ด
ปฏิบัติราชการตรวจคนเข้าเมืองจังหวัดมุกดาหาร

อ.ส.5 ใบสลักหลังตราสาร เลขที่ 01955

วันที่ 19 มิถุนายน 2562

เลขประจำตัว 0493539000255 เลขที่สาขา
ชื่อผู้เสียภาษีอากร ห้างหุ้นส่วนจำกัด ซี เอ็ม เค เอ็นจิเนียริ่ง กรุ๊ป

ในฐานะ ผู้มีหน้าที่เสียอากร

ที่อยู่ : เลขรหัสประจำบ้าน
ห้องเลขที่ -
หมู่บ้าน -
เลขที่ 140
ตรอก/ซอย -
แขวง/ตำบล ศรีบุญเรือง
จังหวัด มุกดาหาร

ชื่ออาคาร -
ชั้นที่ -
หมู่ที่ -
ถนน มุกดาหาร-ดอนตาล
เขต/อำเภอ เมืองมุกดาหาร
รหัสไปรษณีย์ 49000

ผู้รับมอบอำนาจ
เลขประจำตัวผู้เสียภาษีอากร 0994000785399 เลขที่สาขา
ชื่อ ตรวจคนเข้าเมืองจังหวัดมุกดาหาร

ได้เสียอากรแสตมป์เป็นตัวเงินสำหรับตราสารตามบัญชีอัตราอากรแสตมป์ ข้อ 4 ลักษณะตราสาร ข้างท้ายของ ดังนี้ :

	บาท	สต.
มูลค่าตราสาร	0	00
ค่าอากรแสตมป์	1,350	00
เงินเพิ่ม	0	00
รวมเงิน	1,350	00

จำนวนเงินเป็นตัวอักษร(หนึ่งพันสามร้อยห้าสิบบาทถ้วน)
ตามใบเสร็จ เล่มที่ 002654 ลงวันที่ 19 มิถุนายน 2562
เลขระบุเอกสาร อ.ส.4 คือ 0490010-25620619-1-01-000022

ลงชื่อ .....
(นางสาวศุภกานต์ ปุญประกอบ)
เจ้าพนักงานสรรพากรปฏิบัติงาน

ใบสลักหลังตราสารนี้จะสมบูรณ์ก็ต่อเมื่อพนักงานเจ้าหน้าที่อากรแสตมป์ของหน่วยเก็บภาษีอากรได้ลงชื่อและออกใบเสร็จรับเงินเรียบร้อยแล้ว

ผนวก ๑
แบบรูปรายการ

ระหว่างกองพันทหารช่างที่ ๕ กรมทหารช่างที่ ๑

กับ

ระหว่างกองพันทหารช่างที่ ๕ กรมทหารช่างที่ ๑

และ

ระหว่างกองพันทหารช่างที่ ๕ กรมทหารช่างที่ ๑

ฉบับที่ ๑

ระหว่างกองพันทหารช่างที่ ๕ กรมทหารช่างที่ ๑

และ

สำเนาถูกต้อง

ร.ต.อ.

(โตมร ปานะโปย)

รอง สว.ฯปรก.ตม.จว.มุกดาหาร บก.ตม.๔

รายการประกอบแบบสถาปัตยกรรม

โครงการปรับปรุงถนนโดยรอบที่ทำการ ตรวจคนเข้าเมืองจังหวัดมุกดาหาร

รายการทั่วไป

หมวดที่ 1 วัตถุประสงค์และขอบเขตของงาน

ผู้ว่าจ้างมีความประสงค์จะจ้างเหมาก่อสร้างโครงการปรับปรุงถนนโดยรอบที่ทำการตรวจคนเข้าเมืองจังหวัดมุกดาหาร ตามแบบก่อสร้างของสำนักงานโยธาธิการและผังเมืองจังหวัดมุกดาหาร ผู้รับจ้างต้องทำการก่อสร้างตามรูปแบบและรายการก่อสร้าง รวมทั้งปฏิบัติตามข้อกำหนดที่แนบท้ายสัญญา ตลอดจนจัดหาวัสดุหรืออุปกรณ์ใด ๆ ที่จำเป็นต้องมีหรือต้องทำให้เป็นไปตามปกติวิสัยในการก่อสร้างให้แล้วเสร็จสมบูรณ์จนใช้การได้ตามวัตถุประสงค์ของผู้ว่าจ้างทุกประการ

หมวดที่ 2 รายการทั่วไป

ในการเสนอราคาก่อสร้างตามหมวดที่ 1 ต้องรวมค่าใช้จ่ายต่อไปนี้

2.1 การทำแผนการดำเนินการ (CRITICAL PATH METHOD CHART) และทำตารางการดำเนินการก่อสร้าง (WORK SCHEDULE) เสนอผู้ว่าจ้าง

2.2 ค่าวัสดุอุปกรณ์การก่อสร้าง เครื่องมือ เครื่องทุ่นแรง และสัมภาระอื่น ๆที่จะประกอบการก่อสร้างโครงการนี้

2.3 การทดสอบ ตรวจสอบวัสดุอุปกรณ์ต่าง ๆ และต้องได้รับการรับรองจากหน่วยงานของราชการ หรือเอกชนที่เชื่อถือได้

2.4 การรังวัดตรวจสอบขนาด และระดับที่ดินพร้อมทั้งสภาพแวดล้อมโดยรอบแล้ว รายงานผลต่อผู้ว่าจ้างตามแผนผังบริเวณที่กำหนดไว้

2.5 การจัดหาแค็ตตาล็อก รายละเอียด (Specification) และตัวอย่างของวัสดุต่างๆ ตามที่กำหนดในรายการประกอบแบบตามความประสงค์ของผู้ว่าจ้างหรือผู้ออกแบบ ตลอดจนการเขียนแบบแสดงรายละเอียดในการติดตั้งอุปกรณ์ (SHOP DRAWING) ที่ถูกต้องตามมาตรฐานการติดตั้ง

2.6 การป้องกัน การประกันความเสียหาย อุบัติเหตุ และการรบกวนใด ๆ ที่เกิดกับผู้อยู่อาศัยและอาคารข้างเคียง รวมทั้งค่าชดเชยเกี่ยวกับการบาดเจ็บหรือเสียชีวิตอันเกิดจากการก่อสร้างนี้

2.7 ค่าซ่อมแซมและค่าชดเชยส่วนที่เสียหายอันเกิดจากการก่อสร้างนี้ให้มีสภาพดีดังเดิม

2.8 การขนย้ายวัสดุเหลือใช้ หรือวัสดุอุปกรณ์ที่ไม่ถูกต้องตามรายการหรือสัญญา การกำจัดขยะมูลฝอยและสิ่งปฏิกูลออกจากบริเวณก่อสร้าง ตลอดจนการทำความสะอาดอาคารและบริเวณก่อสร้างก่อนส่งมอบงาน

2.9 การเปลี่ยนแปลงการรื้อและทำขึ้นใหม่ในส่วนที่ผู้รับจ้างทำการก่อสร้างผิดไปจากแบบ รายการหรือข้อกำหนด หรือในกรณีที่มีความจำเป็นต้องแก้ไขเล็กน้อย เพื่อความมั่นคงทางวิศวกรรมและความสวยงามเรียบร้อยทางสถาปัตยกรรม โดยมิได้เปลี่ยนแปลงองค์ประกอบส่วนใหญ่หรือลักษณะเดิม

หมวดที่ 3 ข้อกำหนดและหลักปฏิบัติ

3.1 ผู้รับจ้างต้องปฏิบัติตามข้อวินิจฉัยและคำแนะนำของคณะกรรมการจ้างและผู้ควบคุมงาน

3.2 ผู้รับจ้างต้องจัดทำแบบแสดงรายละเอียดการติดตั้งวัสดุอุปกรณ์ (SHOP DRAWING)ตามรูปแบบและรายการประกอบแบบก่อสร้างทุกขั้นตอนของงานก่อสร้าง โดย เสนอคณะกรรมการตรวจการจ้างเห็นชอบเสียก่อนจึงจะลงมือก่อสร้างได้

3.3 ผู้รับจ้างต้องศึกษารูปแบบ รายการประกอบแบบก่อสร้างและรายละเอียดต่างๆ ในสัญญาจ้างไว้ล่วงหน้า หากปรากฏว่ารูปแบบไม่ชัดเจน ให้ยึดรายการประกอบแบบก่อสร้างเป็นหลัก และหากรายการประกอบแบบก่อสร้างไม่ชัดเจนให้ยึดถือรูปแบบเป็นเกณฑ์การตัดสิน และทั้งรูปแบบและรายการประกอบแบบก่อสร้างไม่ชัดเจนให้ถือคำวินิจฉัยของคณะกรรมการตรวจการจ้างเป็นเกณฑ์ตัดสินเด็ดขาด ทั้งนี้ให้ทำเป็นลายลักษณ์อักษร

3.4 ผู้รับจ้างต้องศึกษา สำรวจสภาพพื้นที่ที่จะทำการก่อสร้าง รวมทั้งสภาพแวดล้อมอย่างละเอียดเพื่อที่จะสามารถก่อสร้างได้อย่างถูกต้องตามสัญญาจ้าง

3.5 ผู้รับจ้างต้องเริ่มทำการก่อสร้างภายในกำหนดเวลาที่ระบุไว้ในสัญญาและผู้รับจ้างจะต้องเสนอรายชื่อวิศวกรหัวหน้าควบคุมงาน เจ้าหน้าที่ประสานงาน หรือเจ้าหน้าที่อื่น ๆ ที่เกี่ยวข้องกับการก่อสร้างนี้ต่อผู้ว่าจ้างด้วย

3.6 การเสนอเรื่องต่าง ๆ ของผู้รับจ้างต้องผ่านผู้ควบคุมงานก่อสร้าง ของฝ่ายผู้ว่าจ้างทุกครั้ง

3.7 ผู้รับจ้างต้องทำแบบรายละเอียดการปักผังและระดับ เพื่อเสนอต่อคณะกรรมการตรวจการจ้างเพื่อชี้จุดกำหนดระดับมาตรฐานและตำแหน่งอาคารให้ถูกต้อง เมื่อปักผังและกำหนดระดับของอาคารเสร็จเรียบร้อย ผู้รับจ้างจะต้องแจ้งให้คณะกรรมการตรวจการจ้างผ่านผู้ควบคุมงานทราบอีกครั้งหนึ่ง เพื่อตรวจดูความเรียบร้อยว่าถูกต้อง เมื่อได้รับอนุญาตเป็นลายลักษณ์อักษรจากคณะกรรมการตรวจการจ้างจึงลงมือดำเนินการก่อสร้างต่อไปได้

3.8 ผู้รับจ้างต้องรับผิดชอบในการประสานงานและดำเนินการระหว่างช่างแขนงต่าง ๆ ที่ทำการติดตั้งอุปกรณ์อื่น ๆ เช่น เครื่องปรับอากาศ การเดินท่อต่าง ๆ การติดตั้งระบบไฟฟ้าเป็นต้น เพื่อมิให้งานแต่ละสาขาล่าช้า หรือเกิดการชำรุดเสียหาย และต้องซ่อมแซมงานส่วนที่เชื่อมต่อกับการติดตั้งอุปกรณ์นั้น ๆ ให้เรียบร้อยครบถ้วนตามแบบแปลน

3.9 วัสดุอุปกรณ์ที่นำมาใช้ต้องเป็นของใหม่และถูกต้องตามรูปแบบและรายการประกอบแบบก่อสร้างข้อกำหนด และสัญญาจ้างทุกประการ โดยต้องส่งตัวอย่างวัสดุอุปกรณ์และรายละเอียดการติดตั้ง DRAWING) มาให้คณะกรรมการตรวจการจ้างเห็นชอบก่อนแล้วจึงจะอนุญาตให้นำวัสดุอุปกรณ์ดังกล่าวเข้ามาใช้ในการก่อสร้างได้ ถ้าผู้รับจ้างใช้วัสดุอุปกรณ์ที่มีคุณสมบัติไม่ตรงตามแบบ และ รายการก่อสร้าง ผู้ว่าจ้างมีสิทธิให้ผู้รับจ้างรื้อถอนวัสดุอุปกรณ์เหล่านั้นออกไปจากบริเวณก่อสร้างได้ทันที

3.10 การขอใช้วัสดุหรืออุปกรณ์ที่มีคุณภาพเทียบเท่าให้มีหลักเกณฑ์ดังต่อไปนี้

- ผู้รับจ้างจะต้องนำหลักฐานมาแสดงว่า ไม่สามารถจัดหาวัสดุหรืออุปกรณ์ที่กำหนดในรายการประกอบแบบ
- ขอเปรียบเทียบคุณภาพของวัสดุหรืออุปกรณ์ดังกล่าว
- เปรียบเทียบราคา

การขอใช้วัสดุอุปกรณ์ที่มีคุณภาพเทียบเท่า ต้องมีการแต่งตั้งคณะกรรมการผู้ทรงคุณวุฒิ เพื่อเปรียบเทียบคุณภาพและราคาที่เปลี่ยนแปลง หากผู้รับจ้างขออนุมัติใช้วัสดุอุปกรณ์ที่มีคุณภาพเทียบเท่าและอุปกรณ์ที่ได้รับอนุมัติให้ใช้นั้นมีราคาต่ำกว่าวัสดุอุปกรณ์ที่กำหนดไว้ ผู้รับจ้างจักต้องลดราคาค่าก่อสร้างลงตามราคาที่แตกต่างนั้นให้แก่ผู้ว่าจ้าง

3.11 การเก็บรักษาวัสดุและอุปกรณ์ก่อสร้างก่อนนำมาใช้งานจะต้องป้องกันมิให้เสื่อมคุณภาพชำรุดหรือเสียหาย หากพบว่ามีการเสื่อมคุณภาพชำรุด หรือเสียหายเกิดขึ้นกับวัสดุดังกล่าว ห้ามนำมาใช้งานโดยเด็ดขาด

3.12 ในระหว่างเวลาดำเนินการก่อสร้าง ผู้รับจ้างต้องให้ความสะดวกและจัดหาอุปกรณ์เพื่อความปลอดภัยแก่ผู้ตรวจงานของผู้ว่าจ้างเพื่อเข้าไปตรวจงานได้โดยสะดวกและปลอดภัย

3.13 สิ่งที่มีอยู่ในขอบเขตของที่ดินที่ทำการก่อสร้างต้องตกเป็นกรรมสิทธิ์ของแผ่นดินต้องมอบให้แก่ผู้ว่าจ้าง

3.14 ผู้รับจ้างต้องพร้อมที่จะแสดงใบสั่งซื้อ ใบรับหรือใบเสร็จรับเงินในการสั่งซื้อวัสดุ หรืออุปกรณ์แสดงต่อคณะกรรมการตรวจการจ้างได้เสมอเมื่อมีการร้องขอ

3.15 ห้ามติดเครื่องหมายการค้าและป้ายโฆษณาสินค้าทุกชนิดในบริเวณก่อสร้าง เว้นแต่เป็นป้ายชื่อโครงการชื่อผู้รับเหมา ชื่อเจ้าของอาคาร ชื่อผู้ออกแบบอาคารและควบคุมการก่อสร้าง จึงจะอนุญาตให้ติดตั้งได้

3.16 ก่อนส่งมอบงานก่อสร้างที่สำเร็จแล้ว ผู้รับจ้างต้องจัดการเก็บกวาดอิฐหัก เศษไม้ กากปูนในบริเวณก่อสร้างและทำความสะอาด ทั้งภายในตัวอาคารและบริเวณก่อสร้างให้เรียบร้อยภายในกำหนดเวลาที่กำหนดไว้ในสัญญา

สนง โยธาธิการและผังเมือง จังหวัดมุกดาหาร

โครงการ
ปรับปรุงถนนโดยรอบที่ทำการ ตรวจคนเข้าเมืองจังหวัดมุกดาหาร

สถานที่
สำนักงานตรวจคนเข้าเมืองจังหวัดมุกดาหาร ถ.ชยางกูร ต.บางทรายใหญ่ อ.เมืองมุกดาหาร จ.มุกดาหาร

เจ้าของงาน
ตรวจคนเข้าเมืองจังหวัดมุกดาหาร

สำรวจ / เรียบแบบ
(นายเอกพงษ์ อุสุพันธ์)
พนักงานโยธา

กลุ่มงานสถาปัตยกรรม
(นายธิทิพล จันตา)
สถาปนิกชำนาญการ

กลุ่มงานวิศวกรรม
(นายรังสิวุฒิ ทองดวง)
พนักงานวิศวกรโยธา

ตรวจแบบ
(นายปิชา เจริญยศ)
วิศวกรโยธาชำนาญการพิเศษ

เห็นชอบ
(นายว่าศักดิ์ เจิมศิระ)
วิศวกรโยธาชำนาญการพิเศษ รักษาราชการแทน โยธาธิการและผังเมืองจังหวัดมุกดาหาร

แสดงแบบ
รายการประกอบแบบ

มาตราส่วน	เลขที่แบบ
1 : 75	สผม มห 031/2562
แผ่นที่ 01	จำนวนแผ่น 4

ผังบริเวณถนนโดยรอบที่ทำการ ตม.จว.มุกดาหาร (ก่อนปรับปรุง)

มาตราส่วน 1 : 750

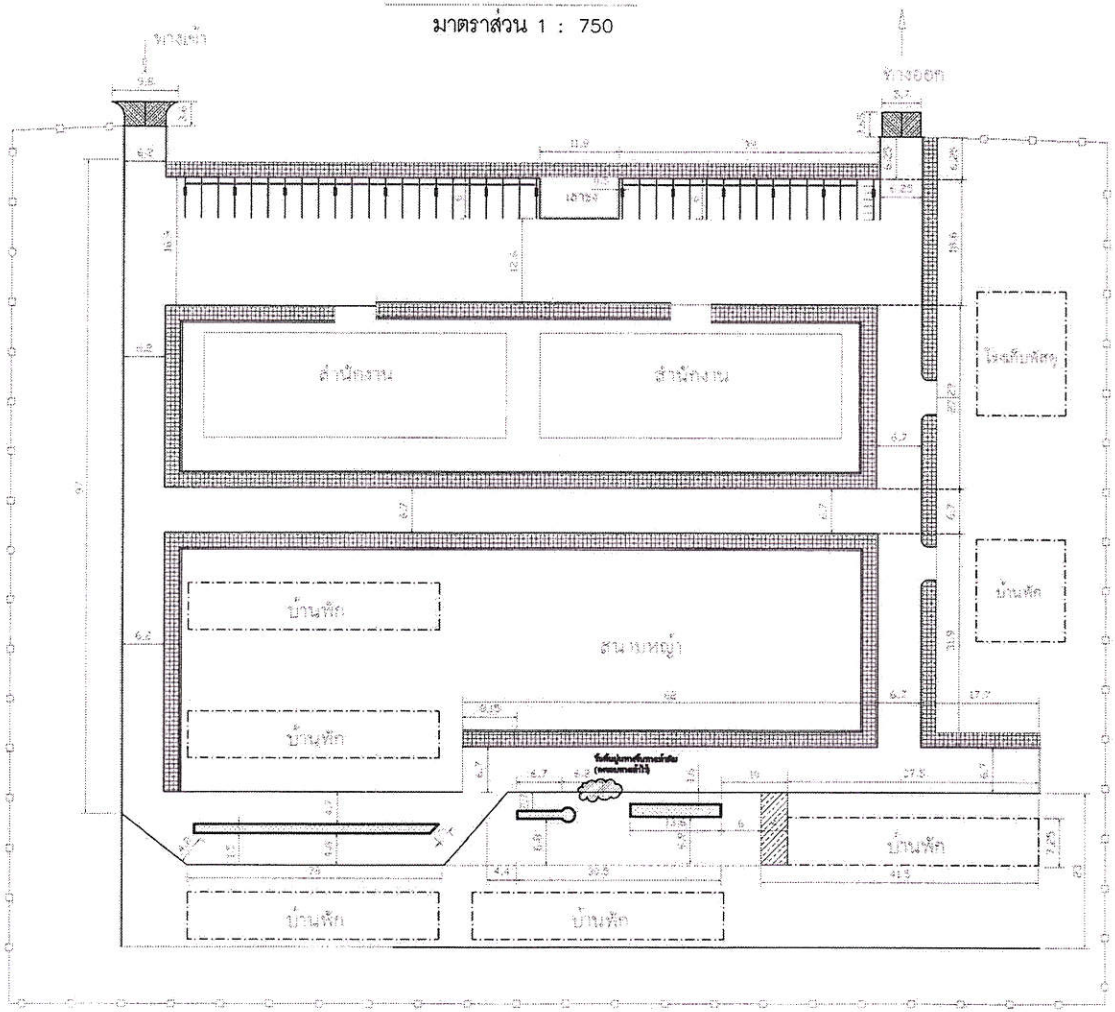

สัญลักษณ์ประกอบแบบ

ทางเดินเท้า (เดิม)

ร็อคพื้นปูนทางขึ้นทางเท้าเดิม (คงขอบทางเท้าไว้)

ลายมือชื่อ ..... ผู้ขอใบอนุญาต
(ณัฐวรินทร์ มาตยา)
วันที่ ..... เดือน ..... พ.ศ. .....

สนง โยธาธิการและผังเมือง
จังหวัดมุกดาหาร

โครงการ
ปรับปรุงถนนโดยรอบที่ทำการ
ตรวจคนเข้าเมืองจังหวัดมุกดาหาร

สถานที่
สำนักงานตรวจคนเข้าเมืองจังหวัดมุกดาหาร
ถ.ชยางกูร ต.บางทรายใหญ่
อ.เมืองมุกดาหาร จ.มุกดาหาร

เจ้าของงาน
ตรวจคนเข้าเมืองจังหวัดมุกดาหาร

สำรวจ / เขียนแบบ
(นายเอกพงษ์ จุลพันธ์)
พนักงานโยธา

กลุ่มงานสถาปัตยกรรม
(นายชิทวิพล จันดา)
สถาปนิกชำนาญการ

กลุ่มงานวิศวกรรม
(นายรังสิวุฒิ ทองดวง)
พนักงานวิศวกรโยธา

ตรวจแบบ
(นายปรีชา เจริญยศ)
วิศวกรโยธาชำนาญการพิเศษ

เห็นชอบ
(นายว่าศักดิ์ เจิงจิระ)
วิศวกรโยธาชำนาญการพิเศษ รักษาราชการแทน
โยธาธิการและผังเมืองจังหวัดมุกดาหาร

แสดงแบบ
ผังบริเวณถนนโดยรอบที่ทำการ
ตม.จว.มุกดาหาร (ก่อนปรับปรุง)

มาตราส่วน	เลขที่แบบ
1 : 750	สผผ.มห 031/2562

แผ่นที่	จำนวนแผ่น
02	4

ผังบริเวณถนนโดยรอบที่ทำการ ตม.จว.มุกดาหาร (ปรับปรุง)

มาตราส่วน 1 : 750

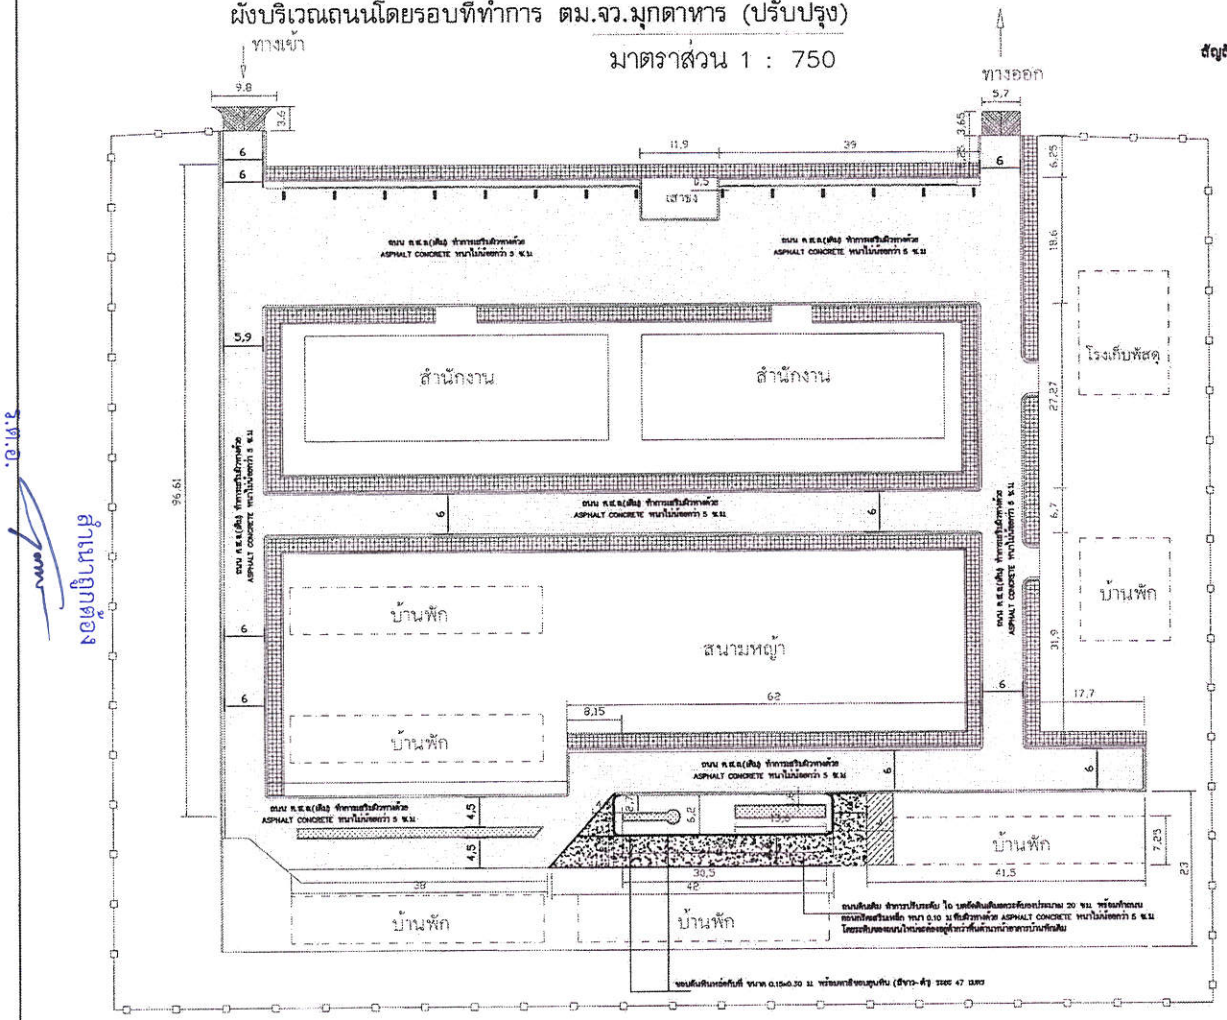

สัญลักษณ์ประกอบแบบ

ถนน ค.ส.ล.(เดิม) ทำการเสริมผิวทางด้วย ASPHALT CONCRETE กว้าง 6 ม. หนาไม่น้อยกว่า 5 ซ.ม.(พื้นที่ดำเนินการรวมไม่น้อยกว่า 4,620 ตร.ม.)

ถนนดินเดิม ทำการไถปรับระดับ บดอัดดินเดิม ลดระดับลง 20 ซม. แล้วให้ทำการทำผิวทางด้วยCONCRETE หนาไม่น้อยกว่า 10 ซ.ม. ทับหน้าด้วย ASPHALT CONCRETE หนาไม่น้อยกว่า 5 ซ.ม.โดยระดับของถนนใหม่จะต้องอยู่ต่ำกว่าพื้นด้านหน้าอาคารบ้านพักเดิม (พื้นที่ดำเนินการรวมไม่น้อยกว่า 250 ตร.ม.)

ร่องรับน้ำบนทางขึ้นทางเท้าเดิม 2 ตร.ม. (คงของทางเดิมเท่าไว้)

รูปตัดถนน

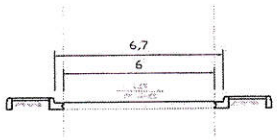

TYPICAL CROSS SECTION

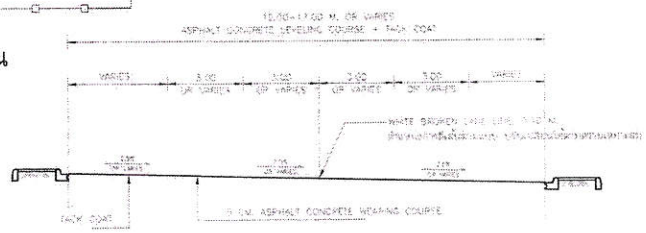

TYPICAL CROSS SECTION

สนง โยธาธิการและผังเมือง
จังหวัดมุกดาหาร

โครงการ
ปรับปรุงถนนโดยรอบที่ทำการ
ตรวจคนเข้าเมืองจังหวัดมุกดาหาร

สถานที่
สำนักงานตรวจคนเข้าเมืองจังหวัดมุกดาหาร
ถ.ชยางกูร ต.บางทรายใหญ่
อ.เมืองมุกดาหาร จ.มุกดาหาร

เจ้าของงาน
ตรวจคนเข้าเมืองจังหวัดมุกดาหาร

สำรวจ / เขียนแบบ
(นายเอกพงษ์ อุสุพันธ์)
พนักงานโยธา

กลุ่มงานสถาปัตยกรรม
(นายชิทธิพล จันดา)
สถาปนิกชำนาญการ

กลุ่มงานวิศวกรรม
(นายรังสิวุฒิ ทองดวง)
พนักงานวิศวกรโยธา

ตรวจแบบ
(นายปรีชา เจริญยศ)
วิศวกรโยธาชำนาญการพิเศษ

เห็นชอบ
(นายว่าศักดิ์ เจิมศิระ)
วิศวกรโยธาชำนาญการพิเศษ รักษาราชการแทน
โยธาธิการและผังเมืองจังหวัดมุกดาหาร

แสดงแบบ
ผังบริเวณถนนโดยรอบที่ทำการ
ตม.จว.มุกดาหาร (ปรับปรุง)

มาตราส่วน	เลขที่แบบ
1 : 750	ตผย.มห. 031/2562
แผ่นที่ 03	จำนวนแผ่น 4

แบบขยายถนนคอนกรีตเสริมเหล็ก

มาตราส่วน 1 : 200

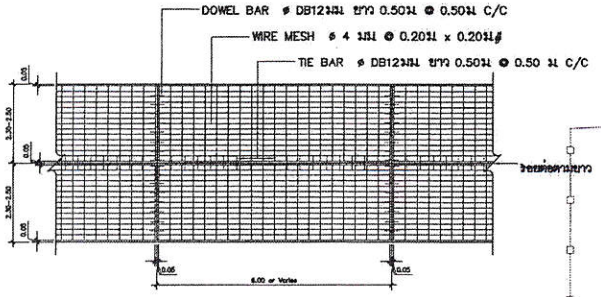

แปลนแสดงการเสริมเหล็กถนน คสล.
SCALE 1:100

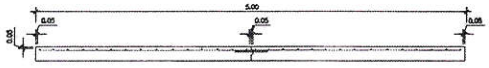

รูปตัดตามขวางผิวจราจร คสล.
SCALE 1:100

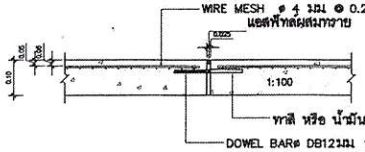

รอยต่อ EXPANTION JOINT
SCALE

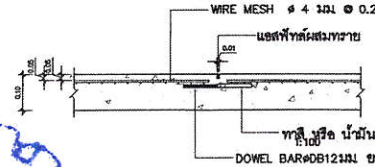

รอยต่อ CONSTRUTION JOINT
SCALE

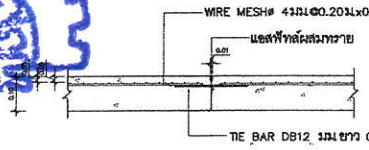

รอยต่อ LONGITODINAL JOINT
SCALE 1:100

ผังบริเวณการตีเส้นจราจร(ปรับปรุง)

มาตราส่วน 1 : 750

หมายเหตุ ตำแหน่งการตีเส้นจราจรสามารถเปลี่ยนแปลงได้ตามความเหมาะสมกับพื้นที่ การใช้งานจริง โดยให้ผู้ว่าจ้างเป็นผู้กำหนดรายละเอียด ผ่านผู้ควบคุมงานและกรรมการตรวจรับพัสดุเพื่อทราบ โดยที่มิต้องเพิ่มการจะต้องไม่น้อยกว่าที่ระบุไว้

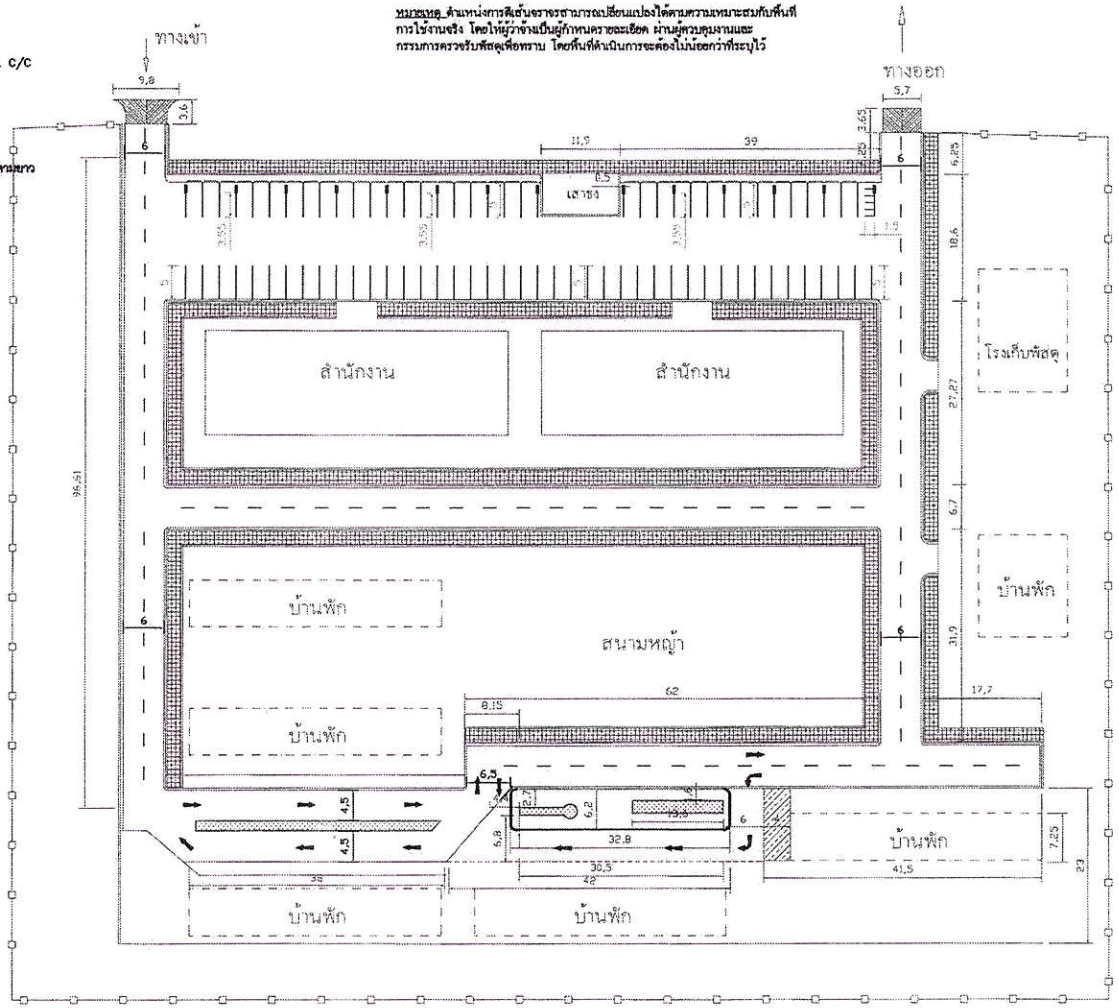

สนง โยธาธิการและผังเมือง
จังหวัดมุกดาหาร

โครงการ
ปรับปรุงถนนโดยรอบที่ทำการ ตรวจคนเข้าเมืองจังหวัดมุกดาหาร

สถานที่
สำนักงานตรวจคนเข้าเมืองจังหวัดมุกดาหาร ถ.ชยางกูร ต.บางทรายใหญ่ อ.เมืองมุกดาหาร จ.มุกดาหาร

เจ้าของงาน
ตรวจคนเข้าเมืองจังหวัดมุกดาหาร

สำรวจ / เขียนแบบ
(นายเอกพงษ์ อุตุพันธ์)
พนักงานโยธา

กลุ่มงานสถาปัตยกรรม
(นายธิทิพล จันดา)
สถาปนิกชำนาญการ

กลุ่มงานวิศวกรรม
(นายรังสิวุฒิ ทองดวง)
พนักงานวิศวกรโยธา

ตรวจแบบ
(นายปรีชา เจริญยศ)
วิศวกรโยธาชำนาญการพิเศษ

เห็นชอบ
(นายว่าศักดิ์ เจิมจิระ)
วิศวกรโยธาชำนาญการพิเศษ รักษาราชการแทน
โยธาธิการและผังเมืองจังหวัดมุกดาหาร

แสดงแบบ
แบบขยายถนนคอนกรีตเสริมเหล็ก
ผังบริเวณการตีเส้นจราจร(ปรับปรุง)

มาตราส่วน	เลขที่แบบ
1 : 750	สนง.มห 031/2562
แผ่นที่ 04	จำนวนแผ่น 4

ผนวก ๒
แบบแสดงรายการ ปริมาณงานและราคา

ที่ มห ๐๐๒๒/๖๔๗ สำนักงานโยธาธิการและผังเมืองจังหวัดมุกดาหาร
ศาลากลางจังหวัดมุกดาหาร มห ๔๙๐๐๐

๙ มีนาคม ๒๕๖๒

เรื่อง ขอส่งแบบรูปรายการและประมาณการราคาโครงการปรับปรุงถนนโดยรอบที่ทำการตรวจคนเข้าเมืองจังหวัดมุกดาหาร

เรียน ผู้กำกับการ ตรวจคนเข้าเมืองจังหวัดมุกดาหาร

อ้างถึง หนังสือตรวจคนเข้าเมืองจังหวัดมุกดาหาร ที่ ตข ๐๐๒๙.๕๓(๑)/๐๔๐๓ ลงวันที่ ๒๙ มกราคม ๒๕๖๒

สิ่งที่ส่งมาด้วย ๑. รายการประมาณการ (ปร.๔, ปร.๕, ปร.๖) จำนวน ๑ ชุด
๒. รายการแบบแปลน จำนวน ๑ ชุด

ตามหนังสือที่อ้างถึง ตรวจคนเข้าเมืองจังหวัดมุกดาหาร ขอความอนุเคราะห์ให้สำนักงานโยธาธิการและผังเมืองจังหวัดมุกดาหาร จัดส่งเจ้าหน้าที่เพื่อดำเนินการสำรวจ ออกแบบ เขียนแบบและประเมินราคาค่าใช้จ่ายในการดำเนินการโครงการปรับปรุงถนนโดยรอบที่ทำการตรวจคนเข้าเมืองจังหวัดมุกดาหาร บ้านคำผักหนอก ตำบลบางทรายใหญ่ อำเภอเมืองมุกดาหาร จังหวัดมุกดาหาร ความละเอียดแจ้งแล้ว นั้น

สำนักงานโยธาธิการและผังเมืองจังหวัดมุกดาหาร ได้ดำเนินการจัดทำแบบรูปรายการและประมาณราคางานดังกล่าวเสร็จเรียบร้อยแล้ว รายละเอียดปรากฏตามสิ่งที่ส่งมาด้วย

จึงเรียนมาเพื่อโปรดทราบ

ขอแสดงความนับถือ

นายว่าศักดิ์ เจิมจิระ
วิศวกรโยธาชำนาญการพิเศษ รักษาราชการแทน
โยธาธิการและผังเมืองจังหวัดมุกดาหาร

กลุ่มงานวิชาการโยธาธิการ
โทร (สป.) ๔๙๑๙๒
โทร ๐-๔๒๖๑-๑๕๔๕

สำเนาถูกต้อง
ร.ต.อ
(โตมร ปานะโปย)
รอง สว.ฯปรก.ตม.จว.มุกดาหาร บก.ตม.๔

ปร.6

แบบสรุปราคาค่าก่อสร้าง

ส่วนราชการ กลุ่มงานวิชาการโยธาธิการ สำนักงานโยธาธิการและผังเมืองจังหวัดมุกดาหาร
กรมโยธาธิการและผังเมือง กระทรวงมหาดไทย

โครงการ ปรับปรุงถนนโดยรอบที่ทำการตรวจคนเข้าเมืองจังหวัดมุกดาหาร

สถานที่ก่อสร้าง สำนักงานตรวจคนเข้าเมืองจังหวัดมุกดาหารถ.ชยางกูร ต.บางทรายใหญ่ อ.เมืองมุกดาหาร จ.มุกดาหาร

เจ้าของงาน ตรวจคนเข้าเมืองจังหวัดมุกดาหาร

ประมาณราคาเมื่อ เมื่อวันที่ 6 เดือน มีนาคม พ.ศ. 2562

ลำดับที่	รายการ	ค่าก่อสร้าง	หมายเหตุ
1	ปรับปรุงถนนโดยรอบที่ทำการตรวจคนเข้าเมืองจังหวัดมุกดาหาร	1,719,450.00	
สรุป			
	รวมค่าก่อสร้างเป็นเงิน	1,719,450.00	
ตัวอักษร	**หนึ่งล้านเจ็ดแสนหนึ่งหมื่นเก้าพันสี่ร้อยห้าสิบบาทถ้วน**		

ประมาณราคาโดย .....

(นายรังสิวุฒิ ทองดวง)

พนักงานวิศวกรโยธา

ตรวจสอบ .....

(นายปรีชา เจริญยศ)

วิศวกรโยธาชำนาญการพิเศษ

เห็นชอบ .....

(นายว่าศักดิ์ เจิมจิระ)

วิศวกรโยธาชำนาญการพิเศษ รักษาราชการแทน

โยธาธิการและผังเมืองจังหวัดมุกดาหาร

สำเนาถูกต้อง

ร.ต.อ. .....

(โตมร ปานะโปย)

รอง สว.๓ปรก.ตม.จว.มุกดาหาร บก.ตม.๔

แบบ ปร.5

แบบสรุปค่าก่อสร้าง

ส่วนราชการ กลุ่มงานวิชาการโยธาธิการ สำนักงานโยธาธิการและผังเมืองจังหวัดมุกดาหาร
กรมโยธาธิการและผังเมือง กระทรวงมหาดไทย

โครงการ ปรับปรุงถนนโดยรอบที่ทำการตรวจคนเข้าเมืองจังหวัดมุกดาหาร

สถานที่ก่อสร้าง สำนักงานตรวจคนเข้าเมืองจังหวัดมุกดาหารถ.ชยางกูร ต.บางทรายใหญ่ อ.เมืองมุกดาหาร จ.มุกดาหาร

เจ้าของงาน ตรวจคนเข้าเมืองจังหวัดมุกดาหาร

ประมาณราคาเมื่อ เมื่อวันที่ 6 เดือน มีนาคม พ.ศ. 2562

ลำดับที่	รายการ	รวมราคางานต้นทุน	Factor F	รวมค่าก่อสร้าง	หมายเหตุ
1	ปรับปรุงถนนโดยรอบที่ทำการ	1,321,632.55	1.3012	1,719,708.27	FACTOR F งานอาคาร
	ตรวจคนเข้าเมืองจังหวัดมุกดาหาร				เงินจ่ายล่วงหน้า 15 %
					เงินประกันผลงานหัก 0 %
					ดอกเบี้ยเงินกู้ 6 %
					ภาษีมูลค่าเพิ่ม 7 %
สรุป	รวมค่าก่อสร้างเป็นเงิน			1,719,708.27	
	คิดเป็นเงินเพียง			1,719,450.00	
	ตัวอักษร หนึ่งล้านเจ็ดแสนหนึ่งหมื่นเก้าพันสี่ร้อยห้าสิบบาทถ้วน				

ประมาณราคาโดย .....
(นายรังสิวุฒิ ทองดวง)
พนักงานวิศวกรโยธา

ตรวจสอบ .....
(นายปรีชา เจริญยศ)
วิศวกรโยธาชำนาญการพิเศษ

เห็นชอบ .....
(นายว่าศักดิ์ เจิมจิระ)
วิศวกรโยธาชำนาญการพิเศษ รักษาราชการแทน
โยธาธิการและผังเมืองจังหวัดมุกดาหาร

สำเนาถูกต้อง
ร.ต.อ.
(โตมร ปานะโปย)
รอง สว.ฯปรก.ตม.จว.มุกดาหาร บก.ตม.๕

โครงการ ปรับปรุงถนนโดยรอบที่ทำการตรวจคนเข้าเมืองจังหวัดมุกดาหาร

สถานที่ก่อสร้าง สำนักงานตรวจคนเข้าเมืองจังหวัดมุกดาหารถ.ชยางกูร ต.บางทรายใหญ่ อ.เมืองมุกดาหาร จ.มุกดาหาร

เจ้าของงาน ตรวจคนเข้าเมืองจังหวัดมุกดาหาร

ประมาณราคา เมื่อวันที่ 6 เดือน มีนาคม พ.ศ. 2562

ลำดับที่	ปริมาณงาน	จำนวน	หน่วย	ค่าวัสดุ		ค่าแรง		รวมเป็นเงิน	หมายเหตุ
				หน่วยละ	รวมเงิน	หน่วยละ	รวมเงิน		
	ปรับปรุงถนนโดยรอบที่ทำการตรวจคนเข้าเมืองจังหวัดมุกดาหาร								
	- งานขุดลอกผิวดินเดิมพร้อมบดอัด	50.00	ลบ.ม.	-	-	125.00	6,250.00	6,250.00	
	- งานรื้อถอนพื้นคอนกรีตเดิม (บริเวณขอบทางเท้า)	2.00	ตร.ม.	-	-	100.00	200.00	200.00	รื้อขนไป
	- TACK COAT	4,870.00	ตร.ม.	12.30	59,901.00	-	-	59,901.00	รวมราคาค่าแรง
	- พื้น ASPHALT CONCRETE WEARING COURSE 5 CM. THICK.	4,870.00	ตร.ม.	236.00	1,149,320.00		-	1,149,320.00	รวมราคาค่าแรง
	(ON TACK COAT)				-		-	-	
	- คอนกรีตโครงสร้าง 240 ksc (ทรงลูกบาศก์)	25.00	ลบ.ม.	1,635.51	40,887.75	306.00	7,650.00	48,537.75	รวมราคาค่าแรง
	- ทรายหยาบ	12.50	ลบ.ม.	257.00	3,212.50	91.00	1,137.50	4,350.00	
	- ไม้แบบ	7.00	ตร.ม.	250.00	1,750.00	133.00	931.00	2,681.00	
	- เหล็กเสริมคอนกรีต DB 12 mm. (SD 40)	90.00	กก	23.62	2,125.80	3.30	297.00	2,422.80	
	- เหล็กตะแกรง wire mesh ø 4 มม.@ 0.20 ม. #	250.00	ตร.ม.	40.00	10,000.00	5.00	1,250.00	11,250.00	
	- ขอบคันหินหล่อกับที่ขนาด 0.15x0.30 ม. พร้อมทาสี ขาว-แดง	47.00	ม.	260.00	12,220.00	-	-	12,220.00	รวมราคาค่าแรง
	- ตีเส้นจราจร THERMOPLASTIC กว้าง 0.10 ม. (สีระบุระหว่างก่อสร้าง)	70.00	ตร.ม.	350.00	24,500.00	-	-	24,500.00	รวมราคาค่าแรง
	ความยาวตามแบบระบุ								
	รวมราคาตามรายการ							1,321,632.55	

ผนวก ๓
ใบแจ้งปริมาณงานและราคา

แบบสรุปราคาค่าก่อสร้าง

ส่วนราชการ กลุ่มงานวิชาการโยธาธิการ สำนักงานโยธาธิการและผังเมืองจังหวัดมุกดาหาร
กรมโยธาธิการและผังเมือง กระทรวงมหาดไทย

โครงการ ปรับปรุงถนนโดยรอบที่ทำการตรวจคนเข้าเมืองจังหวัดมุกดาหาร

สถานที่ก่อสร้าง สำนักงานตรวจคนเข้าเมืองจังหวัดมุกดาหารถ.ชยางกูร ต.บางทรายใหญ่ อ.เมืองมุกดาหาร จ.มุกดาหาร

เจ้าของงาน ตรวจคนเข้าเมืองจังหวัดมุกดาหาร

ประมาณราคาเมื่อ เมื่อวันที่ 6 เดือน มีนาคม พ.ศ. 2562

ลำดับที่	รายการ	ค่าก่อสร้าง	หมายเหตุ
1	ปรับปรุงถนนโดยรอบที่ทำการตรวจคนเข้าเมืองจังหวัดมุกดาหาร	1,444,000.00	
สรุป			
	รวมค่าก่อสร้างเป็นเงิน	1,444,000.00	
	ตัวอักษร	**หนึ่งล้านสี่แสนสี่หมื่นสี่พันบาทถ้วน**	

ผู้เสนอราคา .....

นายเกรียงศักดิ์ วิศรุตมัย

หุ้นส่วนผู้จัดการ

ห้างหุ้นส่วนจำกัด ซี เอ็ม เค เอ็นจิเนียริ่ง กรุ๊ป

สำเนาถูกต้อง

ร.ต.อ. .....

(โตมร ปานะโปย)

รอง สว.ฯปรก.ตม.จว.มุกดาหาร บก.ตม.๔

แบบ ปร.5

แบบสรุปค่าก่อสร้าง

ส่วนราชการ กลุ่มงานวิชาการโยธาธิการ สำนักงานโยธาธิการและผังเมืองจังหวัดมุกดาหาร
กรมโยธาธิการและผังเมือง กระทรวงมหาดไทย

โครงการ ปรับปรุงถนนโดยรอบที่ทำการตรวจคนเข้าเมืองจังหวัดมุกดาหาร

สถานที่ก่อสร้าง สำนักงานตรวจคนเข้าเมืองจังหวัดมุกดาหารถ.ชยางกูร ต.บางทรายใหญ่ อ.เมืองมุกดาหาร จ.มุกดาหาร

เจ้าของงาน ตรวจคนเข้าเมืองจังหวัดมุกดาหาร

ประมาณราคาเมื่อ เมื่อวันที่ 6 เดือน มีนาคม พ.ศ. 2562

ลำดับที่	รายการ	รวมราคางานต้นทุน	Factor F	รวมค่าก่อสร้าง	หมายเหตุ
1	ปรับปรุงถนนโดยรอบที่ทำการ	1,110,065.00	1.3016	1,444,860.60	FACTOR F งานอาคาร
	ตรวจคนเข้าเมืองจังหวัดมุกดาหาร				เงินจ่ายล่วงหน้า 15 %
					เงินประกันผลงานหัก 0 %
					ดอกเบี้ยเงินกู้ 6 %
					ภาษีมูลค่าเพิ่ม 7 %
สรุป	รวมค่าก่อสร้างเป็นเงิน			1,444,860.60	
	คิดเป็นเงินเพียง			1,444,000.00	
	ตัวอักษร	หนึ่งล้านสี่แสนสี่หมื่นสี่พันบาทถ้วน			

ผู้เสนอราคา.....

นายเกรียงศักดิ์ วิศรุตมัย

หุ้นส่วนผู้จัดการ

ห้างหุ้นส่วนจำกัด ซี เอ็ม เค เอ็นจิเนียริ่ง กรุ๊ป

สำเนาถูกต้อง

ร.ต.อ.

(โตมร ปานะโปย)

รอง สว.ฯปรก.ตม.จว.มุกดาหาร บก.ตม.๔

ปร.4

โครงการ ปรับปรุงถนนโดยรอบที่ทำการตรวจคนเข้าเมืองจังหวัดมุกดาหาร

สถานที่ก่อสร้าง สำนักงานตรวจคนเข้าเมืองจังหวัดมุกดาหารถ.ชยางกูร ต.บางทรายใหญ่ อ.เมืองมุกดาหาร จ.มุกดาหาร

เจ้าของงาน ตรวจคนเข้าเมืองจังหวัดมุกดาหาร

ประมาณราคา เมื่อวันที่ 6 เดือน มีนาคม พ.ศ. 2562

ลำดับที่	ปริมาณงาน	จำนวน	หน่วย	ค่าวัสดุ		ค่าแรง		รวมเป็นเงิน	หมายเหตุ
				หน่วยละ	รวมเงิน	หน่วยละ	รวมเงิน		
1	**ปรับปรุงถนนโดยรอบที่ทำการตรวจคนเข้าเมืองจังหวัดมุกดาหาร**								
	- งานขุดลอกผิวดินเดิมพร้อมบดอัด	50.00	ลบ.ม.	-	-	75.00	3,750.00	3,750.00	
	- งานรื้อถอนพื้นคอนกรีตเดิม (บริเวณขอบทางเท้า)	2.00	ตร.ม.	-	-	50.00	100.00	100.00	รื้อขนไป
	- TACK COAT	4,870.00	ตร.ม.	8.00	38,960.00	-	-	38,960.00	รวมราคาค่าแรง
	- พื้น ASPHALT CONCRETE WEARING COURSE 5 CM. THICK	4,870.00	ตร.ม.	201.00	978,870.00		-	978,870.00	รวมราคาค่าแรง
	(ON TACK COAT)				-		-	-	
	- คอนกรีตโครงสร้าง 240 ksc (ทรงลูกบาศก์)	25.00	ลบ.ม.	1,500.00	37,500.00	200.00	5,000.00	42,500.00	รวมราคาค่าแรง
	- ทรายหยาบ	12.50	ลบ.ม.	250.00	3,125.00	80.00	1,000.00	4,125.00	
	- ไม้แบบ	7.00	ตร.ม.	200.00	1,400.00	120.00	840.00	2,240.00	
	- เหล็กเสริมคอนกรีต DB 12 mm. (SD 40)	90.00	กก	20.00	1,800.00	3.00	270.00	2,070.00	
	- เหล็กตะแกรง wire mesh ø 4 มม.@ 0.20 ม. #	250.00	ตร.ม.	25.00	6,250.00	5.00	1,250.00	7,500.00	
	- ขอบคันหินหล่อกับที่ขนาด 0.15x0.30 ม. พร้อมทาสี ขาว-แดง	47.00	ม.	250.00	11,750.00	-	-	11,750.00	รวมราคาค่าแรง
	- ตีเส้นจราจร THERMOPLASTIC หนา 0.10 ม. (สีระบุระหว่างจักร	70.00	ตร.ม.	260.00	18,200.00	-	-	18,200.00	รวมราคาค่าแรง
	ความยาวตามแบบระบุ								
	รวมราคารายการที่ 4							1,110,065.00	

สำเนาถูกต้อง

ร.ต.อ.

(โตมร ปานะโปย)

รอง สว.ฯปรก.ตม.จว.มุกดาหาร บก.ตม.๔

ผนวก ๔
ใบเสนอราคาจ้างด้วยวิธีประกวดราคาอิเล็กทรอนิกส์ (e-bidding)

ใบเสนอราคาจ้างด้วยวิธีประกวดราคาอิเล็กทรอนิกส์ (e-bidding)

เรียน ผู้กำกับการตรวจคนเข้าเมืองจังหวัดมุกดาหาร

๑. ข้าพเจ้า ห้างหุ้นส่วนจำกัด ซี เอ็ม เค เอ็นจิเนียริ่ง กรุ๊ป อาคาร - ห้องเลขที่ - หมู่บ้าน - เลขที่ ๑๔๐ หมู่ที่ - ตรอก/ซอย - ถนน มุกดาหาร-ดอนตาล ตำบล ศรีบุญเรือง อำเภอ เมืองมุกดาหาร จังหวัด มุกดาหาร รหัสไปรษณีย์ ๔๙๐๐๐ โทรศัพท์ ๐๘๙๘๔๔๙๔๖๔ โดย นายเกรียงศักดิ์ วิศรุตมัย ผู้ลงนามข้างท้ายนี้ ได้พิจารณาเงื่อนไขต่าง ๆ ในเอกสารประกวดราคาอิเล็กทรอนิกส์ และเอกสารเพิ่มเติม (ถ้ามี) เลขที่ ๓/๒๕๖๒ โดยตลอดและยอมรับข้อกำหนดและเงื่อนไขนั้นแล้ว
รวมทั้งรับรองว่าข้าพเจ้าเป็นผู้มีคุณสมบัติครบถ้วนตามที่กำหนดและไม่เป็นผู้ทิ้งงานของทางราชการ

๒. ข้าพเจ้าขอเสนอที่จะทำงาน
ประกวดราคาจ้างก่อสร้างปรับปรุงถนนโดยรอบที่ทำการตรวจคนเข้าเมืองจังหวัดมุกดาหาร
ด้วยวิธีประกวดราคาอิเล็กทรอนิกส์ (e-bidding)
ตามข้อกำหนดเงื่อนไขแบบรูปรายการละเอียดแห่งเอกสารประกวดราคาอิเล็กทรอนิกส์
ตามราคาดังที่ได้ระบุไว้ในบัญชีรายการก่อสร้างหรือใบแจ้งปริมาณและราคาแนบท้ายใบเสนอราคานี้ เป็นเงินทั้งสิ้น ๑,๔๔๔,๐๐๐.๐๐ บาท ซึ่งได้รวมภาษีมูลค่าเพิ่ม ตลอดจนภาษีอากรอื่นๆ และค่าใช้จ่ายทั้งปวงไว้ด้วยแล้ว

๓. คำเสนอนี้จะยืนอยู่เป็นระยะเวลา ๑๘๐ วัน นับแต่วันเสนอราคา และ สำนักงาน อาจรับคำเสนอนี้ ณ เวลาใดก็ได้ก่อนที่จะครบกำหนดระยะเวลาดังกล่าว หรือระยะเวลาที่ได้ยืดออกไปตามเหตุผลอันสมควรที่ สำนักงาน ร้องขอ

๔. กำหนดเวลาส่งมอบ
ข้าพเจ้ารับรองที่จะส่งมอบงานตามเงื่อนไขที่เอกสารประกวดราคาอิเล็กทรอนิกส์กำหนดไว้

๕. ในกรณีที่ข้าพเจ้าได้รับการพิจารณาให้เป็นผู้ชนะการประกวดราคาอิเล็กทรอนิกส์ ข้าพเจ้ารับรองที่จะ

๕.๑ ทำสัญญาตามแบบสัญญาจ้างแนบท้ายเอกสารการประกวดราคาอิเล็กทรอนิกส์ กับ สำนักงาน ภายใน ๗ วัน นับถัดจากวันที่ได้รับหนังสือให้ไปทำสัญญา

๕.๒ มอบหลักประกันการปฏิบัติตามสัญญา ตามที่ระบุไว้ในข้อ ๗ ของเอกสารการประกวดราคาอิเล็กทรอนิกส์ ให้แก่ สำนักงาน ก่อนหรือขณะที่ได้ลงนามในสัญญาเป็นจำนวนร้อยละ ๕ ของราคาตามสัญญาที่ได้ระบุไว้ในใบเสนอราคานี้
เพื่อเป็นหลักประกันการปฏิบัติตามสัญญาโดยถูกต้องและครบถ้วน

หากข้าพเจ้าไม่ปฏิบัติให้ครบถ้วนตามที่ระบุไว้ข้างต้นนี้ ข้าพเจ้ายอมให้ สำนักงาน ริบหลักประกันการเสนอราคาหรือเรียกร้องจากผู้ออกหนังสือค้ำประกัน รวมทั้งยินดีชดใช้ค่าเสียหายใดที่อาจมีแก่ สำนักงาน และ สำนักงาน มีสิทธิจะให้ผู้เสนอราคารายอื่นเป็นผู้ประกวดราคาได้หรือ สำนักงาน อาจเรียกประกวดราคาใหม่ก็ได้

๖. ข้าพเจ้ายอมรับว่า สำนักงาน ไม่มีความผูกพันที่จะรับคำเสนอนี้ หรือใบเสนอราคาใดๆ รวมทั้งไม่ต้องรับผิดชอบในค่าใช้จ่ายใด ๆ อันอาจเกิดขึ้นในการที่ข้าพเจ้าได้เข้าเสนอราคา

๗. เพื่อเป็นหลักประกันในการปฏิบัติโดยถูกต้อง
ตามที่ได้ทำความเข้าใจและตามความผูกพันแห่งคำเสนอนี้ ข้าพเจ้ามอบ - เพื่อเป็นหลักประกันการเสนอราคาเป็นเงินจำนวน - บาท มาพร้อมนี้

สำเนาถูกต้อง
ร.ต.อ.
(โตมร ปานะโปย)
รอง สว.ฯปรก.ตม.จว.มุกดาหาร บก.ตม.๔

๘. ข้าพเจ้าได้ตรวจทานตัวเลขและตรวจสอบเอกสารต่าง ๆ ที่ได้ยื่นพร้อมใบเสนอราคานี้โดยละเอียดแล้ว และเข้าใจดีว่า สำนักงาน ไม่ต้องรับผิดชอบใด ๆ ในความผิดพลาด หรือ

ตกหล่น

๙. ใบเสนอราคานี้ได้ยื่นเสนอโดยบริสุทธิ์ยุติธรรม และปราศจากกลฉ้อฉล หรือการสมรู้ร่วมคิดกันโดยไม่ชอบด้วยกฎหมายกับบุคคลใดบุคคลหนึ่ง หรือหลายบุคคล หรือกับห้างหุ้นส่วน บริษัทใด ๆ ที่ได้ยื่นเสนอราคาในคราวเดียวกัน

เสนอมา ณ วันที่ ๑๐ พฤษภาคม พ.ศ. ๒๕๖๒

(นายเกรียงศักดิ์ วิศรุตมัย)
หุ้นส่วนผู้จัดการ

ใบเสนอราคาเลขที่ 6205160007745
รหัสอ้างอิง OTP Uhko
เลขประจำตัวผู้เสียภาษี ๐๔๙๓๕๓๙๐๐๐๒๕๕

สำเนาถูกต้อง
ร.ต.อ.
(โตมร ปานะโปย)
รอง สว.ฯปรก.ตม.จว.มุกดาหาร บก.ตม.๔

ผนวก ๕
หลักประกันสัญญา

ธนาคารกสิกรไทย
开泰银行 KASIKORNBANK

หนังสือค้ำประกัน

(หลักประกันสัญญาจ้าง)

เลขที่ **100025398895** วันที่ **6** เดือน **มิถุนายน** พ.ศ. **2562**

ข้าพเจ้า บริษัท ธนาคารกสิกรไทย จำกัด (มหาชน) **สาขามุกดาหาร** สำนักงานตั้งอยู่เลขที่ **46 ถนนพิทักษ์พนมเขต ตำบลมุกดาหาร อำเภอเมืองมุกดาหาร จังหวัดมุกดาหาร** โดย นางสาวเนตรชนก ไชยคราม และ นางสาวปราณี นาโสก ผู้มีอำนาจลงนามผูกพันธนาคาร ขอทำหนังสือค้ำประกันฉบับนี้ไว้ต่อ **สำนักงานตำรวจแห่งชาติ โดยตรวจคนเข้าเมืองจังหวัดมุกดาหาร** ซึ่งต่อไปนี้เรียกว่า "ผู้ว่าจ้าง" ดังมีข้อความต่อไปนี้

1. ตามที่ **ห้างหุ้นส่วนจำกัด ซี เอ็ม เค เอ็นจิเนียริ่ง กรุ๊ป** ซึ่งต่อไปนี้เรียกว่า "ผู้รับจ้าง" ได้ทำสัญญาจ้าง **โครงการปรับปรุงถนนโดยรอบที่ทำการตรวจคนเข้าเมืองจังหวัดมุกดาหาร** กับผู้ว่าจ้าง ตามสัญญาเลขที่_____ลงวันที่_____ _____ซึ่งผู้รับจ้างต้องวางหลักประกันการปฏิบัติตามสัญญาต่อผู้ว่าจ้าง เป็นจำนวนเงิน **72,200.00** บาท **(เจ็ดหมื่นสองพันสองร้อยบาทถ้วน)** ซึ่งเท่ากับร้อยละ **ห้า (5%)** ของมูลค่าทั้งหมดของสัญญา

ข้าพเจ้ายินยอมผูกพันตนโดยไม่มีเงื่อนไขที่จะค้ำประกันในการชำระเงินให้ตามสิทธิเรียกร้องของผู้ว่าจ้าง จำนวนไม่เกิน **72,200.00** บาท **(เจ็ดหมื่นสองพันสองร้อยบาทถ้วน)** ในฐานะเป็นลูกหนี้ร่วม ในกรณีที่ผู้รับจ้างก่อให้เกิดความเสียหายใดๆ หรือต้องชำระค่าปรับ หรือค่าใช้จ่ายใดๆ หรือผู้รับจ้างมิได้ปฏิบัติตามภาระหน้าที่ใดๆ ที่กำหนด ในสัญญาดังกล่าวข้างต้น ทั้งนี้ โดยผู้ว่าจ้างไม่จำเป็นต้องเรียกร้องให้ผู้รับจ้างชำระหนี้นั้นก่อน

2. หนังสือค้ำประกันนี้มีผลใช้บังคับตั้งแต่วันทำสัญญาจ้างดังกล่าวข้างต้นจนถึงวันที่ **5** เดือน **ตุลาคม** พ.ศ. **2564** และข้าพเจ้าจะไม่เพิกถอนการค้ำประกันภายในระยะเวลาที่กำหนดไว้

3. หากผู้ว่าจ้างได้ขยายระยะเวลาให้แก่ผู้รับจ้าง ให้ถือว่าข้าพเจ้ายินยอมในกรณีนั้นๆ ด้วย โดยให้ขยายระยะเวลาการค้ำประกันนี้ ออกไปตลอดระยะเวลาที่ผู้ว่าจ้างได้ขยายระยะเวลาให้แก่ผู้รับจ้างดังกล่าวข้างต้น

ข้าพเจ้าได้ลงนามและประทับตราไว้ต่อหน้าพยานเป็นสำคัญ

บมจ.**ธนาคารกสิกรไทย**

ลงลายมือชื่อ _____ ผู้ค้ำประกัน

(นางสาวเนตรชนก ไชยคราม) (นางสาวปราณี นาโสก)

ลงลายมือชื่อ _____ พยาน ลงลายมือชื่อ _____ พยาน

(นางสาวโชติกา เสียงล้ำ) (นางสาวสุดาพร นามศรี)

การขอยืนยันหนังสือค้ำประกัน ทาง EMAIL ได้ที่ : LG_SERVICE@KASIKORNBANK.COM

เมื่อหนังสือค้ำประกันฉบับนี้หมดอายุบังคับ หรือหมดภาระผูกพันแล้ว โปรดส่งคืนธนาคาร

กรณีประสงค์ขอให้ธนาคารจ่ายเงินแทนตามภาระหนังสือค้ำประกันฉบับนี้ ขอให้จัดส่งผ่านช่องทาง (1) สาขาที่ออกหนังสือค้ำประกัน โดยการส่งมอบให้แก่เจ้าหน้าที่สาขา (by Hand) หรือ (2) ส่งไปรษณีย์และลงทะเบียนตอบรับไปยัง งานหนังสือค้ำประกัน สำนักงานใหญ่ อาคารแจ้งวัฒนะ ชั้น 5 เลขที่ 47/7 หมู่ 3 ตำบลบ้านใหม่ อำเภอปากเกร็ด จังหวัดนนทบุรี 11120

ผนวก ๖
หนังสือมอบอำนาจ

ห้างหุ้นส่วนจำกัด ซี เอ็ม เค เอ็นจิเนียริ่ง กรุ๊ป
CMK ENGINEERING GROUP LTD. , PART.
140 ถนนมุกดาหาร-ดอนตาล ต.ศรีบุญเรือง อ.เมือง จ.มุกดาหาร 49000
140 Mukdaharn-Dontan Rd., Sriboonruang, Muang,Mukdaharn 49000.
หมายเลขประจำตัวผู้เสียภาษี 3492002798
Tel. (042) 633-077 : (01) 262-3796 ,391-9538 Fax: (042) 611-897

เล่มที่ 3 เลขที่ 115

หนังสือมอบอำนาจ

วันที่ 7 เดือน มิถุนายน พ.ศ. 2562

ห้างหุ้นส่วนจำกัด ซี เอ็มเค เอ็นจิเนียริ่ง กรุ๊ป โดย **นายเกรียงศักดิ์ วิศรุตมัย** หุ้นส่วนผู้จัดการ สำนักงานตั้งอยู่เลขที่ 140 ถนนมุกดาหาร - ดอนตาล ตำบลศรีบุญเรือง อำเภอเมือง จังหวัดมุกดาหาร ได้มอบอำนาจให้แก่ **นางปริญญา ระวัตร** สัญชาติ **ไทย** อายุ **41 ปี** บัตรประจำตัวประชาชนเลขที่ **3 4903 0006 728 4** อยู่บ้านเลขที่ **99** หมู่ที่ **3** ตำบล **บ้านแก้ง** อำเภอ **ดอนตาล** จังหวัด **มุกดาหาร** เป็นผู้มีอำนาจแทนข้าพเจ้าจัดการในเรื่องลงนามในสัญญาจ้างกับตรวจคนเข้าเมืองจังหวัดมุกดาหาร โครงการปรับปรุงถนนโดยรอบที่ทำการตรวจคนเข้าเมืองจังหวัดมุกดาหาร แทนข้าพเจ้าจนเสร็จการ และข้าพเจ้าขอรับผิดชอบในการใดๆ ที่ผู้รับมอบอำนาจของข้าพเจ้าได้ทำไปตามที่มอบอำนาจนี้เหมือนหนึ่งว่าข้าพเจ้าได้กระทำด้วยตนเอง

ลงชื่อ.....ผู้มอบอำนาจ
(นายเกรียงศักดิ์ วิศรุตมัย)

ลงชื่อ.....ผู้รับมอบอำนาจ
(นางปริญญา ระวัตร)

ลงชื่อ.....พยาน
(นางสาววนิดา เรืองรัตนไพศาล)

ลงชื่อ.....พยาน
(นางสาวศิรินภา แสงประจักษ์)

อากรแสตมป์ ๙ บาท

อากรแสตมป์ ๙ บาท

BORA-16-01

ประเทศไทย
THAILAND

บัตรประจำตัวประชาชน Thai National ID Card
เลขประจำตัวประชาชน
Identification Number 3 3499 00794 90 9

ชื่อตัวและชื่อสกุล นาย เกรียงศักดิ์ วิศรุตมัย
Name Mr. Kriangsak
Surname Wisarutmai

เกิดวันที่ 4 ก.ค. 2523
Date of Birth 4 Jul. 1980

ศาสนา พุทธ

ที่อยู่ 140 ถ.มุกดาหาร-ดอนตาล ต.ศรีบุญเรือง
อ.เมืองมุกดาหาร จ.มุกดาหาร

12 ก.ค. 2556
วันออกบัตร
12 Jul. 2013
Date of Issue

(นายอนันต์ ศิริพันธ์ทร)
เจ้าพนักงานออกบัตร

3 ก.ค. 2566
วันบัตรหมดอายุ
3 Jul. 2023
Date of Expiry

4999-01-07121057

รายการเกี่ยวกับบ้าน

เล่มที่ 1

เลขรหัสประจำบ้าน 4999-026141-5 สำนักทะเบียน ท้องถิ่นเทศบาลเมืองมุกดาหาร

รายการที่อยู่ 140 ถนนมุกดาหาร-ดอนตาล
ตำบลศรีบุญเรือง อำเภอเมืองมุกดาหาร จังหวัดมุกดาหาร

ชื่อหมู่บ้าน ชื่อบ้าน

ประเภทบ้าน ห้างหุ้นส่วนจำกัด ลักษณะบ้าน

วันเดือนปีที่กำหนดบ้านเลขที่ 21 สิงหาคม 2539

ลงชื่อ นายทะเบียน
(นางสาวอัมรา วงศ์สาชา)
วันเดือนปีที่พิมพ์ทะเบียนบ้าน 21 มิถุนายน 2547

1

เล่มที่ 1 รายการบุคคลในบ้านของเลขรหัสประจำบ้าน 4999-026141-5 ลำดับที่ 4

ชื่อ นายเกรียงศักดิ์ วิศรุตมัย สัญชาติ ไทย เพศ ชาย

เลขประจำตัวประชาชน 3-3499-00794-90-9 สถานภาพ ผู้อาศัย เกิดเมื่อ 4 ก.ค. 2523

มารดาผู้ให้กำเนิด ชื่อ จันทร์อุไร สัญชาติ ไทย

บิดาผู้ให้กำเนิด ชื่อ ป่าระเทือง สัญชาติ ไทย

* ที่อยู่
310/359 ม.3 แขวงลิกัย
เขตดอนเมือง กรุงเทพมหานคร เมื่อ 26 มิ.ย. 2549

นายทะเบียน
(นางสาวอัมรา วงศ์สาชา)
26 มิ.ย. 2549

** ไปที่

นายทะเบียน

สำเนาถูกต้อง

ร.ต.อ.
(โตมร ปานะโปย)
รอง สว.ฯปรก.ตม.จว.มุกดาหาร บก.ตม.๔

สำเนาถูกต้อง

ปริญญา
(นาง ปริญญา ระวัตร)

BORA-9.2-03-2560

ประเทศไทย
THAILAND

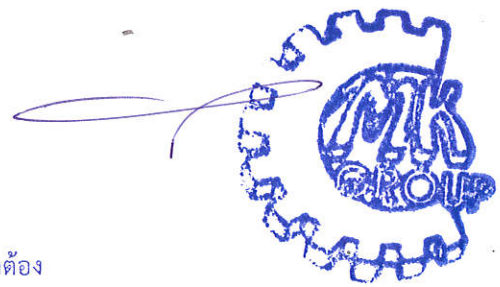

สำเนาถูกต้อง

ร.ต.อ.

(โตมร ปานะโปย)

รอง สว.ฯปรก.ตม.จว.มุกดาหาร บก.ตม.๔

ผนวก ๗
หนังสือรับรอง/ใบสำคัญแสดงจดการทะเบียนห้างหุ้นส่วนบริษัท/ใบทะเบียนภาษีมูลค่าเพิ่ม (ภ.พ.๒๐)

ที่ มห. 000382

สำนักงานทะเบียนหุ้นส่วนบริษัทจังหวัดมุกดาหาร
กรมพัฒนาธุรกิจการค้า กระทรวงพาณิชย์

หนังสือรับรอง

ขอรับรองว่าห้างหุ้นส่วนนี้ ได้จดทะเบียนเป็นนิติบุคคล ตามประมวลกฎหมายแพ่งและพาณิชย์ เมื่อวันที่ 20 มิถุนายน 2539 ทะเบียนนิติบุคคลเลขที่ 0493539000255

ปรากฏข้อความในรายการตามเอกสารทะเบียนนิติบุคคล ณ วันออกหนังสือนี้ ดังนี้

1. ชื่อห้างหุ้นส่วน ห้างหุ้นส่วนจำกัด ซี เอ็ม เค เอ็นจิเนียริ่ง กรุ๊ป
2. ผู้เป็นหุ้นส่วนของห้างหุ้นส่วน มี 2 คน ตามรายชื่อดังนี้
   1. นายเกรียงศักดิ์ วิศรุตมัย ลงหุ้นด้วย เงิน จำนวน 17,500,000.00 บาท
   2. นางวนิดา วิศรุตมัย ลงหุ้นด้วย เงิน จำนวน 4,000,000.00 บาท
3. หุ้นส่วนผู้จัดการของห้างหุ้นส่วนนี้ มี 1 คน ตามรายชื่อดังนี้
   1. นายเกรียงศักดิ์ วิศรุตมัย/
4. ข้อจำกัดอำนาจหุ้นส่วนผู้จัดการ มีดังนี้ ไม่มี/
5. สำนักงานแห่งใหญ่ ตั้งอยู่เลขที่ 140 ถนนมุกดาหาร-ดอนตาล ตำบลศรีบุญเรือง อำเภอเมืองมุกดาหาร จังหวัดมุกดาหาร/

   สำนักงานสาขา ตั้งอยู่ (1) เลขที่ 265 หมู่บ้าน นาโพธิ์น้อย หมู่ที่ 7 ตำบลนาโพธิ์ อำเภอกุสุมาลย์ จังหวัดสกลนคร/
6. วัตถุที่ประสงค์ของห้างหุ้นส่วนนี้มี 36 ข้อ ดังปรากฏในสำเนาเอกสารแนบท้ายหนังสือรับรองนี้ จำนวน 2 แผ่น โดยมีลายมือชื่อนายทะเบียนซึ่งรับรองเอกสารและประทับตราสำนักงานทะเบียนหุ้นส่วนบริษัทเป็นสำคัญ

สำเนาถูกต้อง

ร.ต.อ.

(โตมร ปานะโปย)

รอง สว.ฯปรก.ตม.จว.มุกดาหาร บก.ตม.๔

นางสาวเรย์นิษา สุวรรณไตรย์

คำเตือน : ผู้ใช้ควรตรวจสอบข้อควรทราบท้ายหนังสือรับรองฉบับนี้ทุกครั้ง

DBD
กรมพัฒนาธุรกิจการค้า กระทรวงพาณิชย์
Department of Business Development
Ministry of Commerce
โทร. 02 528 7600
Creative Services
สายด่วน 1570 www.dbd.go.th
21 มี.ค. 2562
จัดพิมพ์ เมื่อเวลา 14:37 น.

ที่ มห. 000382

สำนักงานทะเบียนหุ้นส่วนบริษัทจังหวัดมุกดาหาร
กรมพัฒนาธุรกิจการค้า กระทรวงพาณิชย์

หนังสือรับรอง

ออกให้ ณ วันที่ 21 เดือน มีนาคม พ.ศ. 2562

(นางสาวไรยนิตา สุวรรณไตรย์)
นายทะเบียน

ข้อควรทราบ ประกอบหนังสือรับรอง ฉบับที่ มห. 000382

1. นิติบุคคลนี้ได้ส่งงบการเงินปี 2560
2. หนังสือนี้รับรองเฉพาะข้อความที่ห้าง/บริษัทได้นำมาจดทะเบียนไว้เพื่อผลทางกฎหมายเท่านั้น ข้อเท็จจริงเป็นสิ่งที่ควรหาไว้พิจารณาฐานะ
3. นายทะเบียนอาจเพิกถอนการจดทะเบียน ถ้าปรากฏว่าข้อความอันเป็นสาระสำคัญที่จดทะเบียนไม่ถูกต้อง หรือเป็นเท็จ

สำเนาถูกต้อง

ร.ต.อ.

(โตมร ปานะโปย)
รอง สว.ฯปรก.ตม.จว.มุกดาหาร บก.ตม.๔

ที่ มห. 000382 ออกให้ ณ วันที่ 21 เดือน มีนาคม พ.ศ. 2562

หน้าที่ 2

รายละเอียดวัตถุที่ประสงค์

นางสาวเรย์นิตา สุวรรณไตรย์

วัตถุที่ประสงค์ทั่วไป

(1) ซื้อ จัดหา รับ เช่า เช่าซื้อ ถือกรรมสิทธิ์ ครอบครอง ปรับปรุง ใช้ และการจัดการโดยประการอื่น ซึ่งทรัพย์สินใดๆ ตลอดจนดอกผลของทรัพย์สินนั้น

(2) ขาย โอน จำนอง จำนำ แลกเปลี่ยน และจำหน่ายทรัพย์สินโดยประการอื่น

(3) เป็นนายหน้า ตัวแทน ตัวแทนค้าต่างในกิจการและธุรกิจทุกประเภท เว้นแต่ในธุรกิจประกันภัย การหาสมาชิกให้สมาคม และการค้าหลักทรัพย์

(4) กู้ยืมเงิน เบิกเงินเกินบัญชีจากธนาคาร นิติบุคคล หรือสถาบันการเงินอื่น และให้กู้ยืมเงินหรือให้เครดิตด้วยวิธีการอื่น โดยจะมีหลักประกันหรือไม่ก็ตาม รวมทั้งการรับ ออก โอน และสลักหลังตั๋วเงิน หรือตราสารที่เปลี่ยนมือได้อย่างอื่น เว้นแต่ในธุรกิจธนาคาร ธุรกิจเงินทุน และธุรกิจเครดิตฟองซิเอร์

(5) ทำการจัดตั้งสำนักงานสาขาหรือแต่งตั้งตัวแทน ทั้งภายในและภายนอกประเทศ

(6) เข้าเป็นหุ้นส่วนจำกัดความรับผิดในห้างหุ้นส่วนจำกัด เป็นผู้ถือหุ้นในบริษัทจำกัด และบริษัทมหาชนจำกัด

วัตถุที่ประสงค์ประกอบธุรกิจบริการ

(7) ประกอบกิจการรับเหมาก่อสร้างอาคาร อาคารพาณิชย์ อาคารที่พักอาศัย สถานที่ทำการ ถนน สะพาน เขื่อน อุโมงค์ และงานก่อสร้างอย่างอื่นทุกชนิด รวมทั้งรับทำงานโยธาทุกประเภท

(8) ประกอบกิจการโรงแรม ภัตตาคาร บาร์ ไนท์คลับ

(9) ประกอบกิจการขนส่งและขนถ่ายสินค้า และคนโดยสารทั้งทางบก ทางน้ำ ทางอากาศ ทั้งภายในประเทศ และระหว่างประเทศ รวมทั้งรับบริการนำของออกจากท่าเรือตามพิธีศุลกากรและการจัดระวางการขนส่งทุกชนิด

(10) ประกอบกิจการบริการจัดเก็บ รวบรวม จัดทำ จัดพิมพ์และเผยแพร่สถิติ ข้อมูลในทางเกษตรกรรม อุตสาหกรรม พาณิชยกรรม การเงิน การตลาด รวมทั้งวิเคราะห์และประเมินผลในการดำเนินธุรกิจ

(11) ประกอบกิจการบริการทางด้านกฎหมาย ทางบัญชี ทางวิศวกรรม ทางสถาปัตยกรรม รวมทั้งกิจการโฆษณา

(12) ประกอบธุรกิจบริการรับค้ำประกันหนี้สิน ความรับผิด และการปฏิบัติตามสัญญาของบุคคลอื่น รวมทั้งรับบริการค้ำประกันบุคคล ซึ่งเดินทางเข้ามาในประเทศหรือเดินทางออกไปต่างประเทศตามกฎหมายว่าด้วยคนเข้าเมือง กฎหมายว่าด้วยภาษีอากร และกฎหมายอื่น

(13) ประกอบธุรกิจบริการรับเป็นที่ปรึกษาและให้คำแนะนำปัญหาเกี่ยวกับด้านบริหารงานพาณิชยกรรม อุตสาหกรรม รวมทั้งปัญหาการผลิตการตลาดและจัดจำหน่าย

(14) ประกอบธุรกิจบริการรับเป็นผู้จัดการและดูแลผลประโยชน์ เก็บผลประโยชน์และจัดการทรัพย์สินให้บุคคลอื่น

(15) ประกอบกิจการโรงพยาบาลเอกชน สถานพยาบาล รับรักษาคนไข้และผู้ป่วยเจ็บ รับทำการฝึกสอนและอบรมทางด้านวิชาการเกี่ยวกับการแพทย์ การอนามัย

(16) ประกอบกิจการจัดสร้างและจัดจำหน่ายภาพยนตร์ โรงภาพยนตร์ และโรงมหรสพอื่น สถานพักตากอากาศ สนามกีฬา สระว่ายน้ำ โบว์ลิ่ง

(17) ประกอบกิจการให้บริการซ่อมแซม บำรุงรักษา ตรวจสอบ อัดฉีด พ่นน้ำยากันสนิมสำหรับยานพาหนะทุกประเภท รวมทั้งบริการติดตั้ง ตรวจสอบ และแก้ไขอุปกรณ์ ป้องกันวินาศภัยทุกประเภท

(18) ประกอบกิจการซักรีดเสื้อผ้า ตัดผม แต่งผม เสริมสวย

(19) ประกอบกิจการรับจ้างถ่ายรูป ล้าง อัด ขยายรูป รวมทั้งเอกสาร

(20) ประกอบกิจการสถานบริการอาบอบนวด

(21) ประกอบกิจการประมูลเพื่อรับจ้างทำของ ตามวัตถุที่ประสงค์ทั้งหมด ให้แก่บุคคล คณะบุคคล นิติบุคคล ส่วนราชการ และองค์การของรัฐ

สำเนาถูกต้อง

ร.ต.อ.

(โตมร ปานะโปย)

รอง สว.ฯปรก.ตม.จว.มุกดาหาร บก.ตม.๔

DBD
กรมพัฒนาธุรกิจการค้า กระทรวงพาณิชย์
Department of Business Development
Ministry of Commerce
โทร. 02 528 7600
Creative Services
สายด่วน 1570 www.dbd.go.th
จัดพิมพ์ เมื่อเวลา 14:37 น.

ที่ มห. 000382 ออกให้ ณ วันที่ 21 เดือน มีนาคม พ.ศ. 2562

วัตถุที่ประสงค์ของ ห้างหุ้นส่วน/บริษัท นี้ มี 36 ข้อ ดังนี้

(22) ทำการโอน การรับโอนสิทธิ์เรียกร้องที่เกิดจากการขายสินค้าและบริการ หรือธุรกิจแฟคเตอริ่งและทำการเรียกเก็บเงินจากผู้ว่าจ้างหรือบุคคลอื่นที่เกี่ยวข้อง

(23) ประกอบกิจการสถานีบริการน้ำมันเชื้อเพลิง

(24) ประกอบกิจการค้าเครื่องจักร เครื่องยนต์ เครื่องมือกล เครื่องทุ่นแรง ยานพาหนะ เครื่องกำเนิดและเครื่องใช้ไฟฟ้า ตู้เย็น เครื่องปรับอากาศ พัดลม หม้อหุงข้าวไฟฟ้า เตารีดไฟฟ้า เครื่องสูบน้ำ เครื่องทำความร้อน เครื่องทำความเย็น เครื่องครัวเครื่องเหล็ก เครื่องทองแดง เครื่องทองเหลือง เครื่องสุขภัณฑ์ เครื่องเคหภัณฑ์ เครื่องเฟอร์นิเจอร์ อุปกรณ์ไฟฟ้า อุปกรณ์ประปา รวมทั้งอะไหล่และอุปกรณ์ของสินค้าดังกล่าวข้างต้น

(25) ประกอบกิจการค้ากระดาษ เครื่องเขียน แบบเรียน แบบพิมพ์ หนังสือ อุปกรณ์การเรียน เครื่องคำนวณ เครื่องพิมพ์ อุปกรณ์การพิมพ์ สิ่งพิมพ์หนังสือพิมพ์ ตู้เก็บเอกสาร และเครื่องใช้สำนักงานทุกชนิด

(26) ประกอบกิจการค้าวัสดุก่อสร้าง อุปกรณ์และเครื่องมือเครื่องใช้ในการก่อสร้าง เครื่องมือช่างทุกประเภท สี เครื่องมือทาสี เครื่องตกแต่งอาคารทุกชนิด

(27) ประกอบกิจการค้าพลาสติกหรือสิ่งอื่นซึ่งมีลักษณะคล้ายคลึงกัน ทั้งที่อยู่ในสภาพวัตถุดิบหรือสำเร็จรูป

(28) ประกอบกิจการค้ายางดิบ ยางแผ่น หรือยางชนิดอื่นอันผลิตขึ้นหรือได้มาจากส่วนใดส่วนหนึ่งของต้นยางพารา รวมตลอดถึงยางเทียม สิ่งทำเทียมวัตถุหรือสินค้าดังกล่าวโดยกรรมวิธีทางวิทยาศาสตร์

(29) ประกอบกิจการโรงสี โรงเลื่อย โรงงานไสไม้และอบไม้ โรงงานต่อตัวถังรถยนต์ โรงงานผลิตเซรามิคและเครื่องเคลือบ โรงงานผลิตเครื่องปั้นดินเผา โรงงานอัดปอ โรงงานสกัดน้ำมันพืช โรงงานกระดาษ โรงงานกระสอบ โรงงานทอผ้า โรงงานปั่นด้าย โรงงานย้อมและพิมพ์ลวดลายผ้า โรงงานผลิตและหล่อดอกยางรถยนต์ โรงงานผลิตเหล็ก โรงหล่อและกลึงโลหะ โรงงานสังกะสี โรงงานผลิตอาหารสำเร็จรูป โรงงานสุรา โรงงานบุหรี่ โรงงานน้ำตาล โรงงานผลิตเครื่องใช้พลาสติก โรงงานรีดและหล่อหลอมโลหะ โรงงานผลิตบานประตูและหน้าต่าง โรงงานแก้ว โรงงานผลิตเครื่องดื่ม โรงงานหล่อยาง โรงงานประกอบรถยนต์

(30) ประกอบกิจการระเบิดหินและย่อยหิน

(31) ประกอบกิจการเหมืองแร่ โรงงานถลุงแร่ แยกแร่ แปรสภาพแร่ หลอมแร่ แต่งแร่ สำรวจแร่ วิเคราะห์และตรวจสอบแร่ บดแร่ ขนแร่

(32) ประกอบกิจการสั่งเข้ามาจำหน่ายในประเทศและส่งออกไปจำหน่ายยังต่างประเทศซึ่งสินค้าตามที่กำหนดไว้ในวัตถุที่ประสงค์

(33) ประกอบกิจการโรงงานเกี่ยวกับผลิตภัณฑ์ซีเมนต์และคอนกรีตสำเร็จรูป เช่น คอนกรีตผสมเสร็จ เสา คานสำเร็จรูป แผ่นพื้นสำเร็จรูป ท่อ ท่อคอนกรีตอัดแรง เสาเข็มคอนกรีตเสริมเหล็กอัดแรง

(34) รับจ้างโม่ และจำหน่ายทรวดโม่ หิน

(35) ให้มีวงเงินหนังสือค้ำประกันหรือใช้วงเงินสินเชื่ออื่นๆ กับธนาคาร

(36) ประกอบธุรกิจเกี่ยวกับงานทาง หรืองานบำรุงทาง

นางสาวเรยินดา สุวรรณไตรย์

สำเนาถูกต้อง

ร.ต.อ.

(โตมร ปานะโปย)

รอง สว.ฯปรก.ตม.จว.มุกดาหาร บก.ตม.๔

DBD กรมพัฒนาธุรกิจการค้า กระทรวงพาณิชย์
Department of Business Development
Ministry of Commerce
โทร. 02 528 7600
Creative Services
สายด่วน 1570 www.dbd.go.th
จัดพิมพ์ เมื่อเวลา 14:37 น.

ทะเบียนเลขที่ 0493539000255

แบบ พค. 0401

กรมพัฒนาธุรกิจการค้า

ใบสำคัญแสดงการจดทะเบียนห้างหุ้นส่วนบริษัท

ใบสำคัญนี้ออกให้เพื่อแสดงว่า

ห้างหุ้นส่วนจำกัด ซี เอ็ม เค เอ็นจิเนียริ่ง กรุ๊ป

ได้จดทะเบียนเป็นนิติบุคคลตามประมวลกฎหมายแพ่งและพาณิชย์

ณ สำนักงานทะเบียนหุ้นส่วนบริษัท จังหวัด มุกดาหาร

เมื่อวันที่ 20 มิถุนายน 2559

ออกให้ ณ วันที่ 11 มิถุนายน 2562

(นางสาวนิตยา ศรีวงษ์)
นายทะเบียน

สำเนาถูกต้อง

ร.ต.อ.

(โตมร ปานะโปย)
รอง สว.ฯปรก.ตม.จว.มุกดาหาร บก.ตม.๔

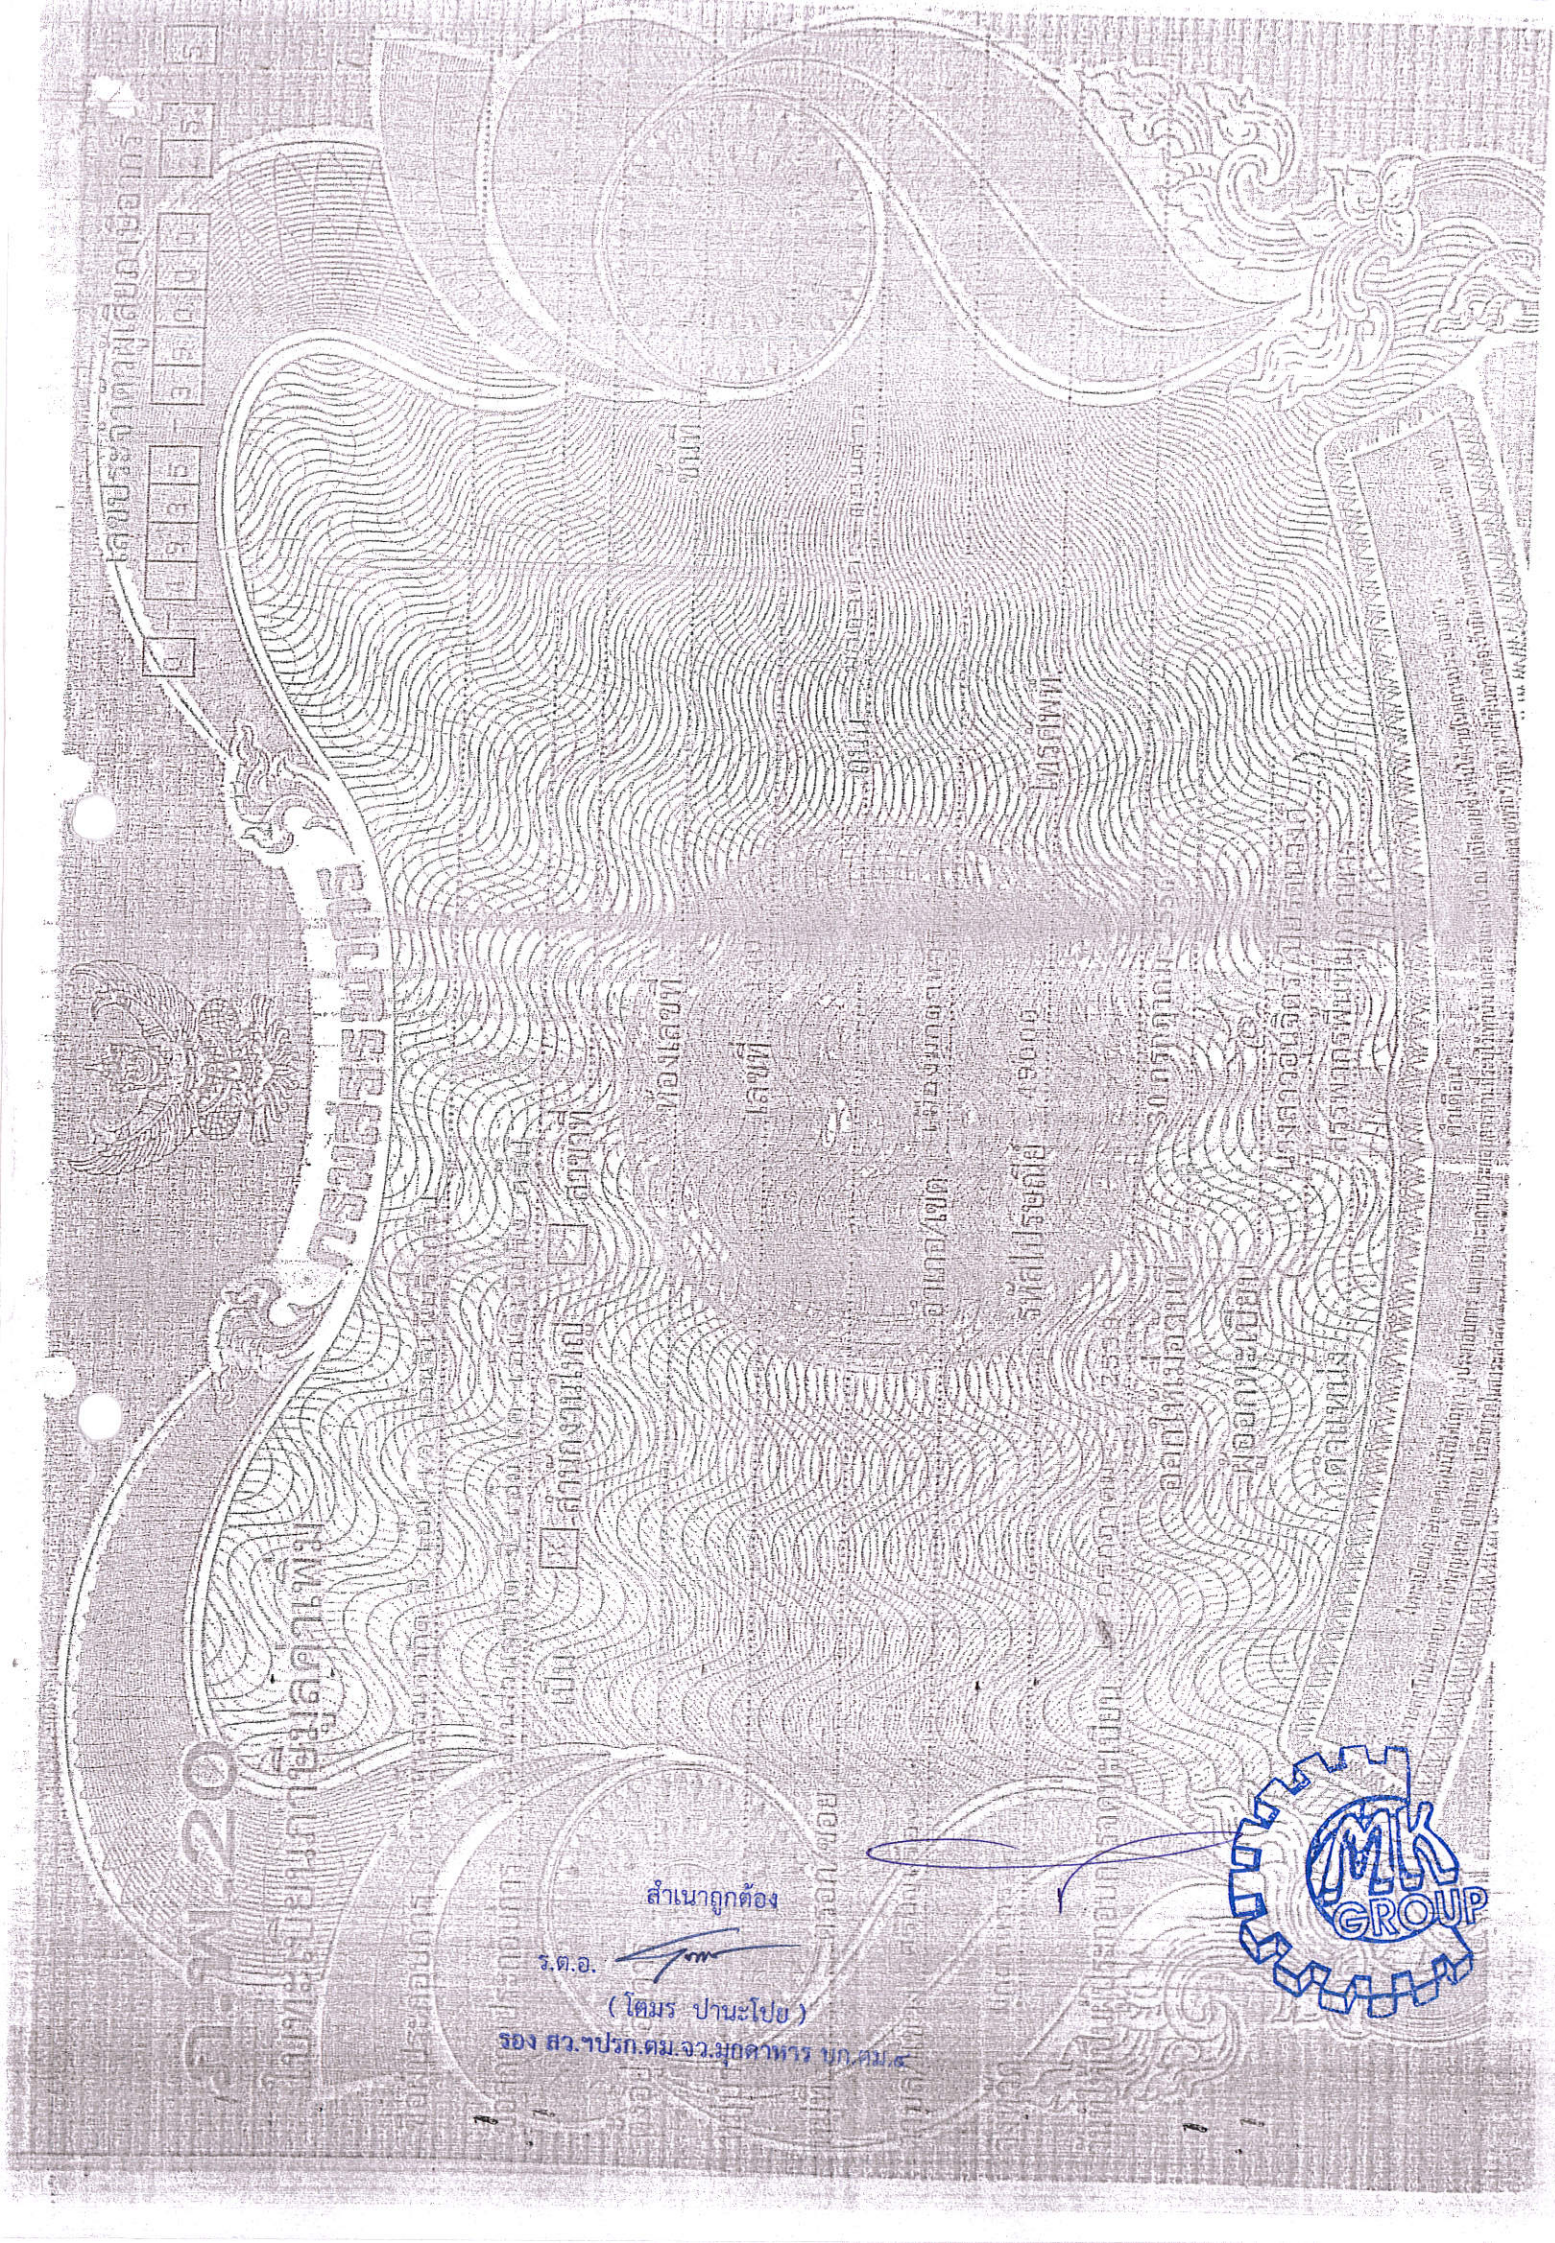

สำเนาถูกต้อง

ร.ต.อ.

(โฆมร ปานะโปย)

รอง สว.าปรก.ตม.จว.มุกดาหาร บก.ตม.๔